


FASADA JUG




FASADA ZAHOD



FASADA VZHOD

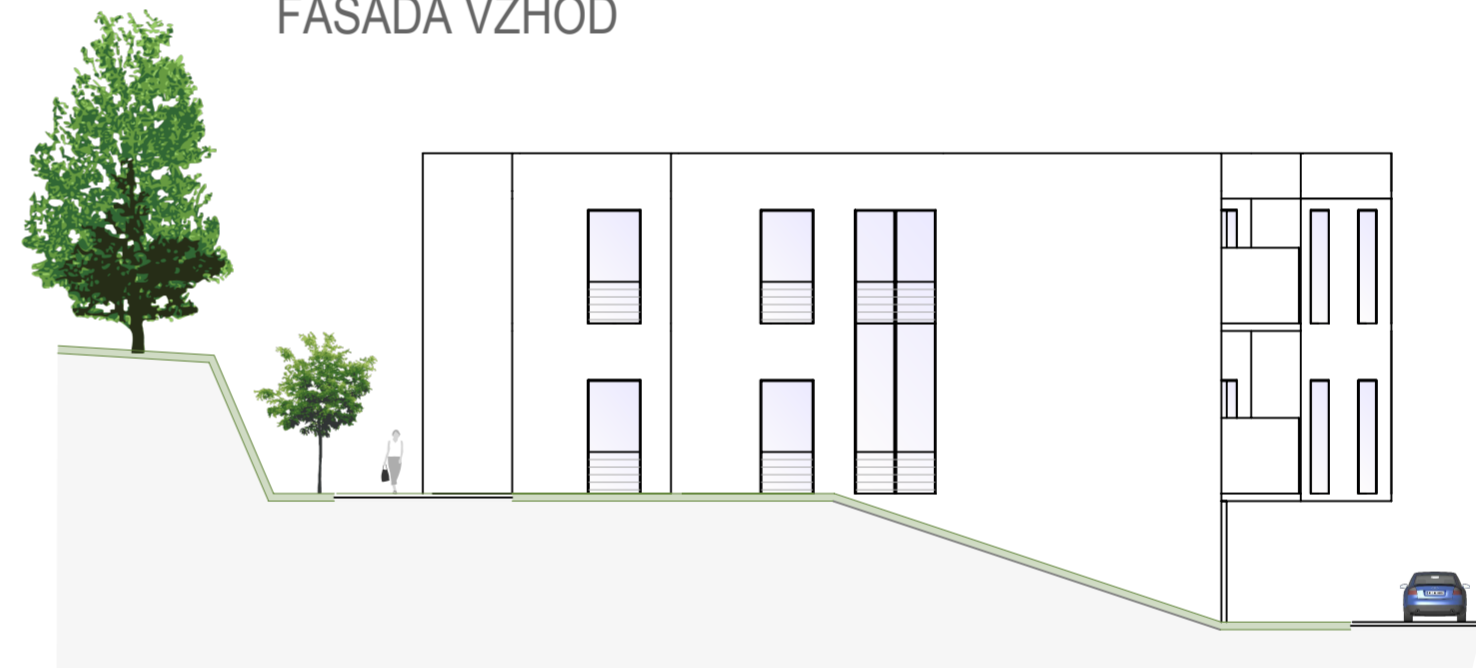

FASADA SEVER

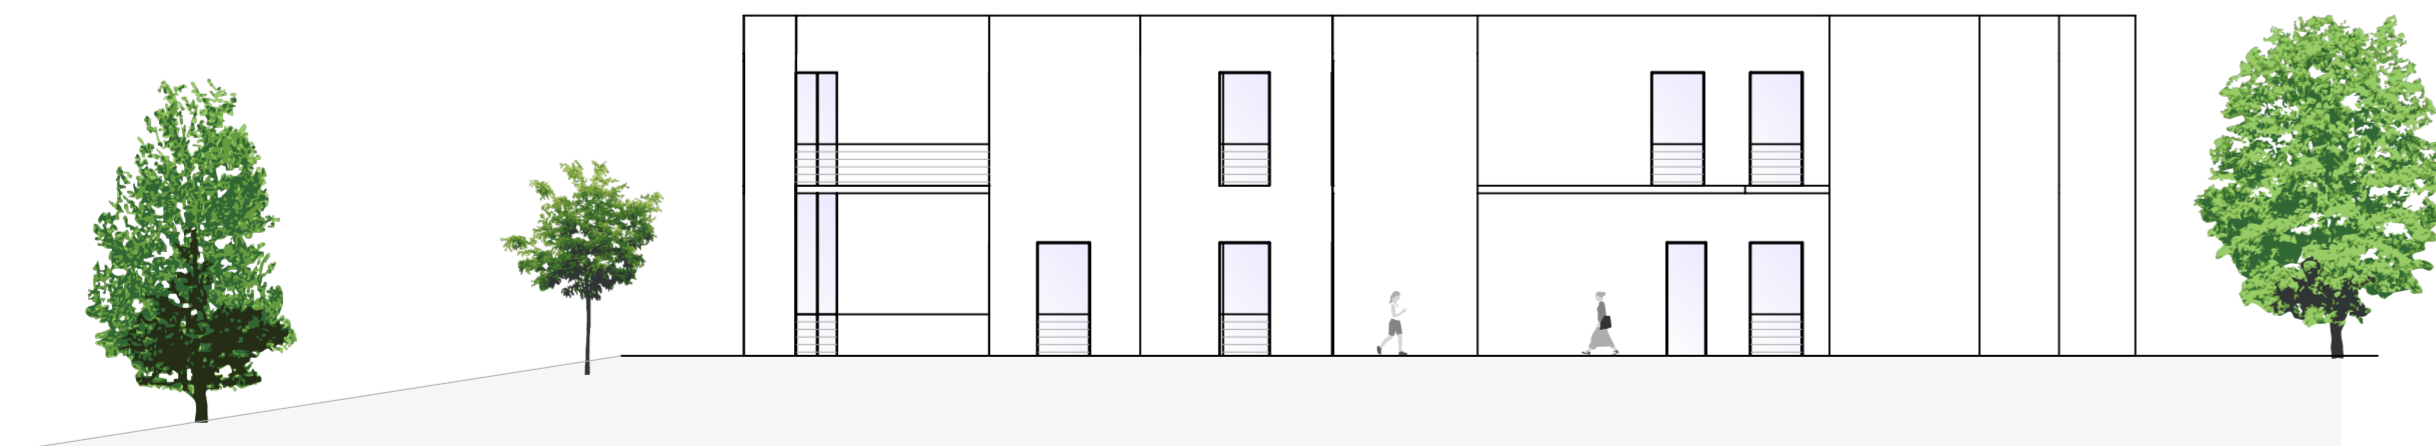

ARHITEKTURNI ATELJE
Vera Klepej - Turnšek u.d.i.a. s.p.
Presernova 20, Celje
tel. 03/ 492 66 40
IZS 2357

objekt :
DOM STAREJŠIH OBČANOV
ILIRSKA BISTRICA- NOVOGRADNJA

odg. vodja projekta : Vera Klepej Turnšek u.d.i.a. A-0985
odgovorni projektant : Vera Klepej Turnšek u.d.i.a. A-0985
obdelal : Dario Barač gr. teh.
načrt : NAČRT ARHITEKTURE IDP

investitor:
DOM STAREJŠIH OBČANOV
Kidričeva ul. 15
6250 ILIRSKA BISTRICA

risba:
FASADE

št. načrta: 174/14

št. projekta: 174/14

merilo: 1200 datum: SEPTEMBER 2014 št. lista: 9