PREREZ 1-1

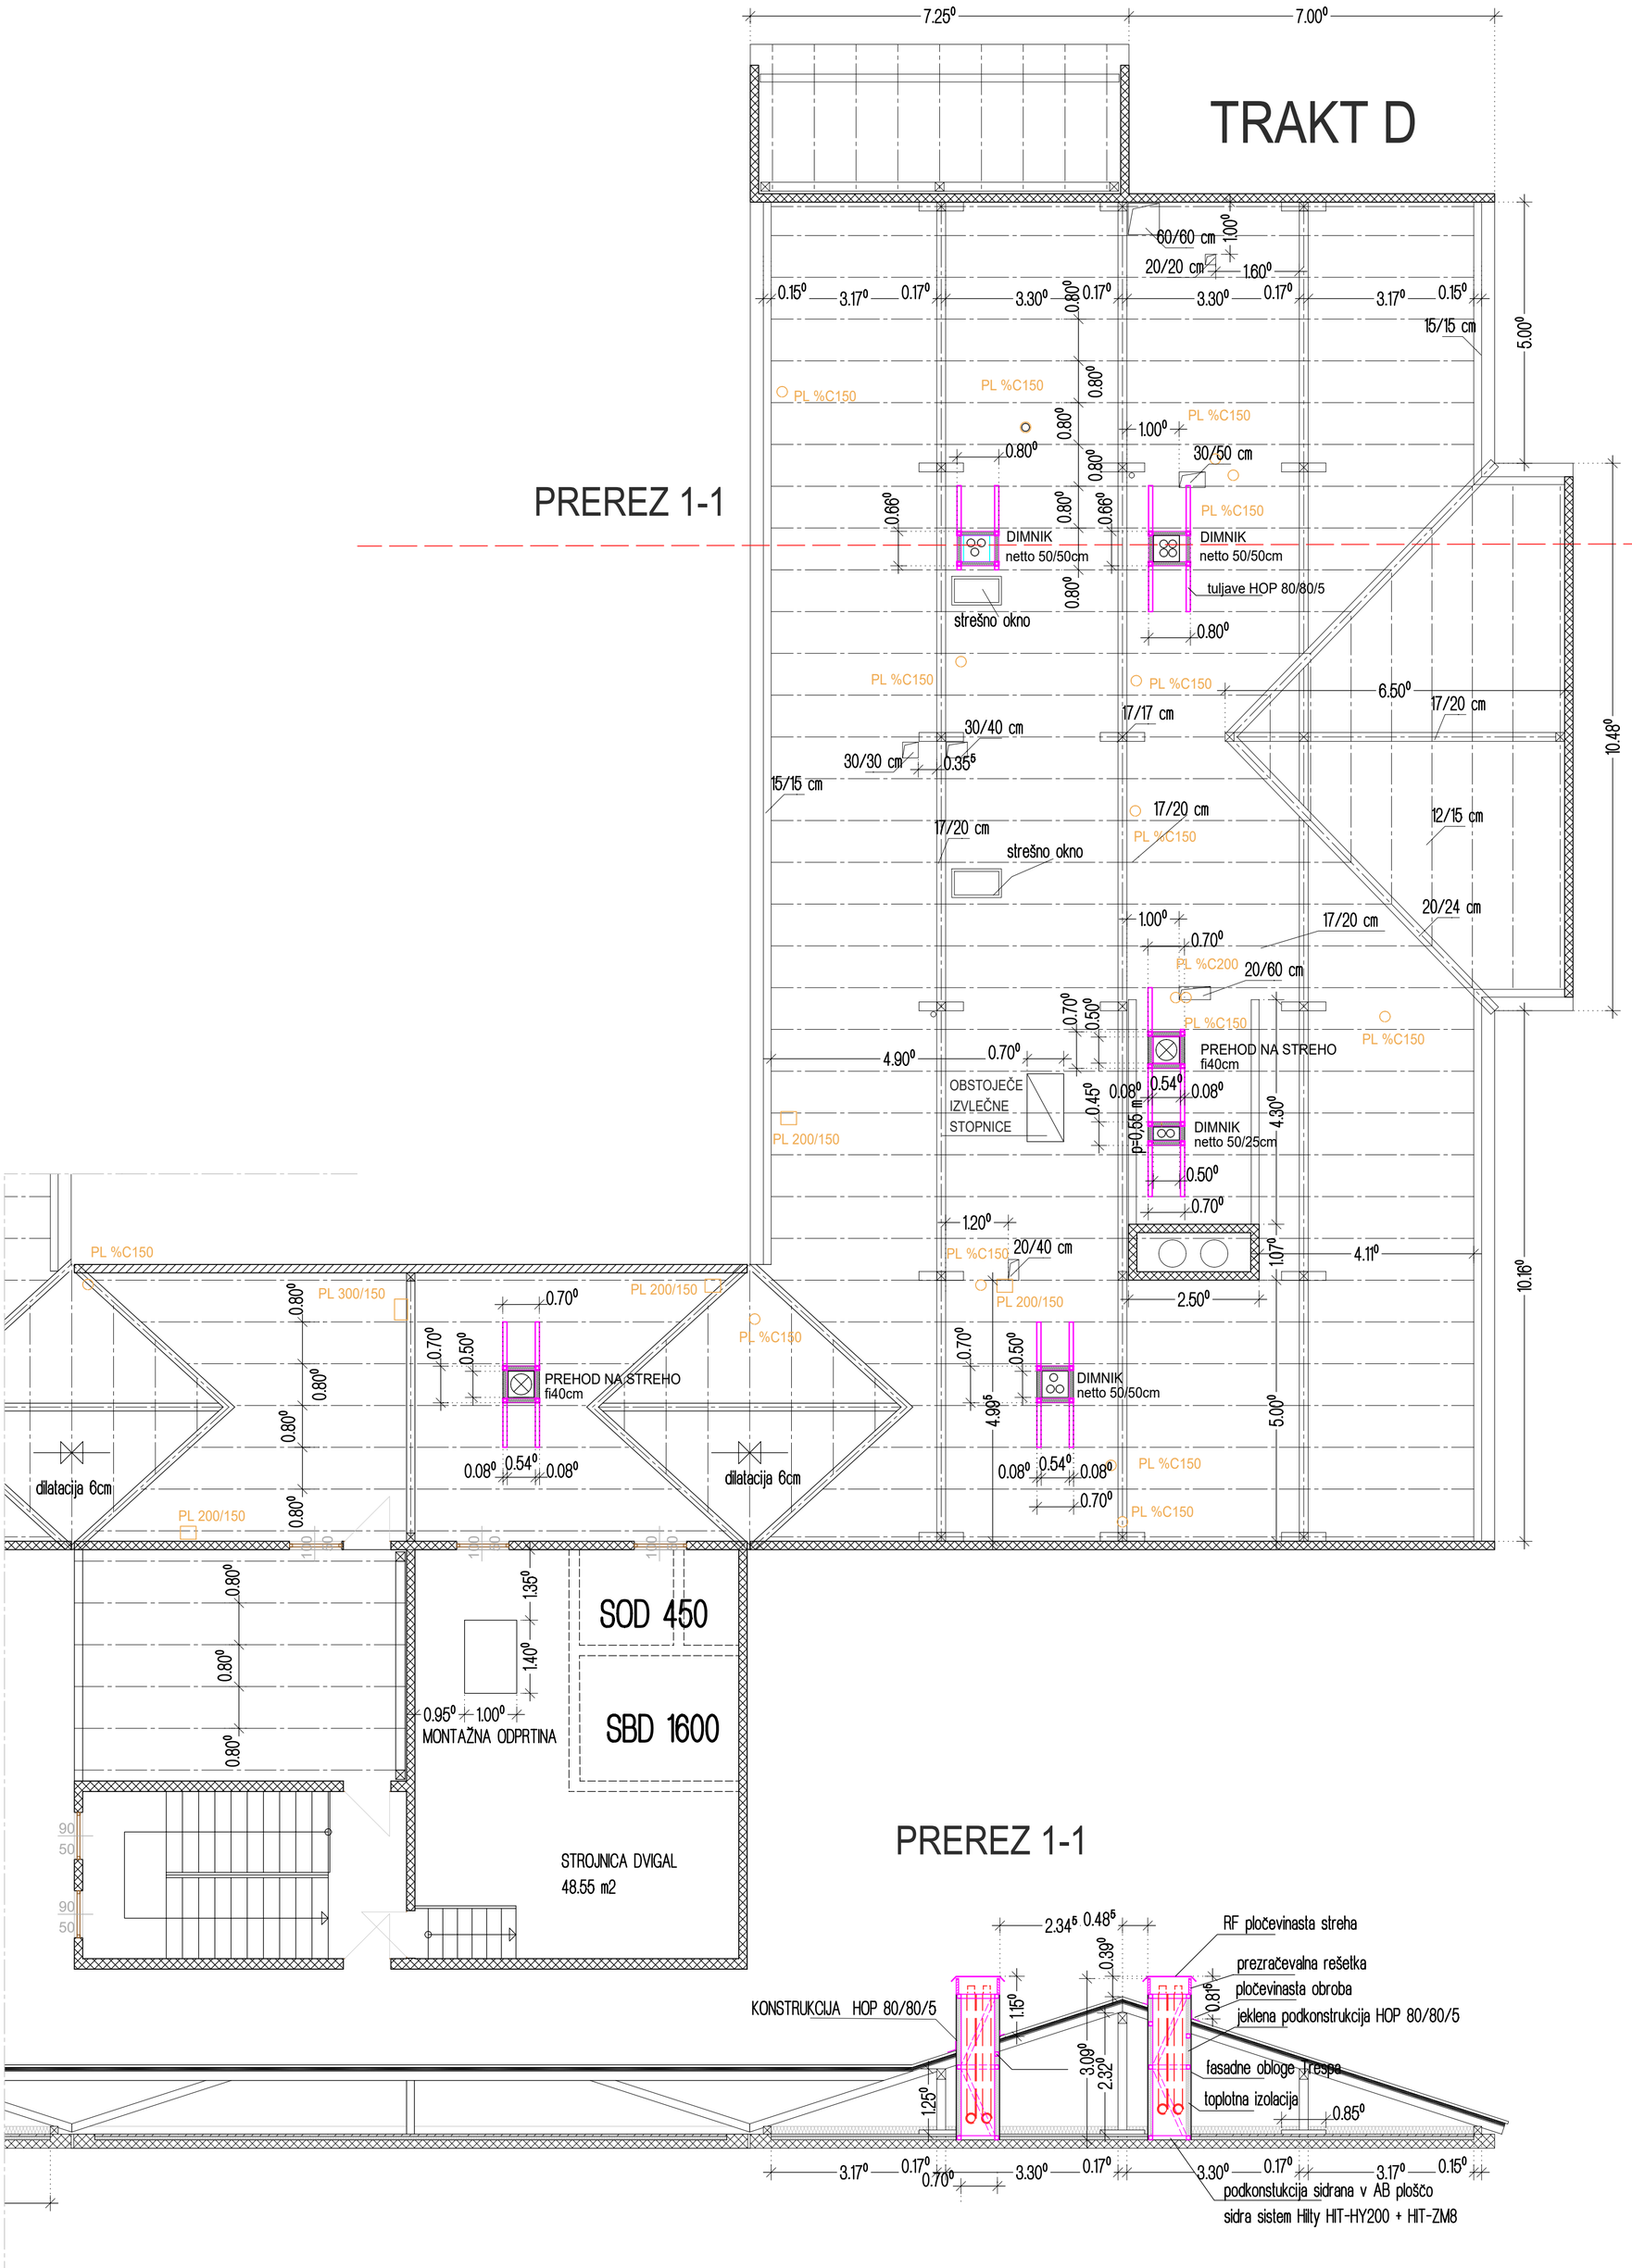

MERE KONTROLIRATI NA MESTU SAMEM!
V PRIMERU VEČJIH ODSTOPANJ POTREBNO OBVESTITI OVP.

ARHITEKTURNI ATELJE
Vera Klepej - Turnšek s.p.
Prešernova 20, Celje
tel. 03/ 492 66 40
IZS 2357

naročnik: DOM ZA STAREJŠE OBČANE Kidričeva ul. 15 6250 Ilirska Bistrica	objekt : PRENOVA DOMA ZA STAREJŠE OBČANE ILIRSKA BISTRICA
načrt: ARHITEKTURA	risba: TLORIS OSTREŠJA
gradnja: investicijsko vzdrževalna dela PZI - 1. FAZA	merilo: M 1:75
odgovorni vodja projekta: Vera Klepej Turnšek u.d.i.a. A-0985	
odg. projektant arhitekture: Vera Klepej Turnšek u.d.i.a. A-0985	
projektant arhitekture: Tadej Dobrajc m.i.a.	
št. projekta: 180/15-1	št. načrta: 180/15-1 datum : junij 2018 št. lista : 5