


MEJA OBDELAVE

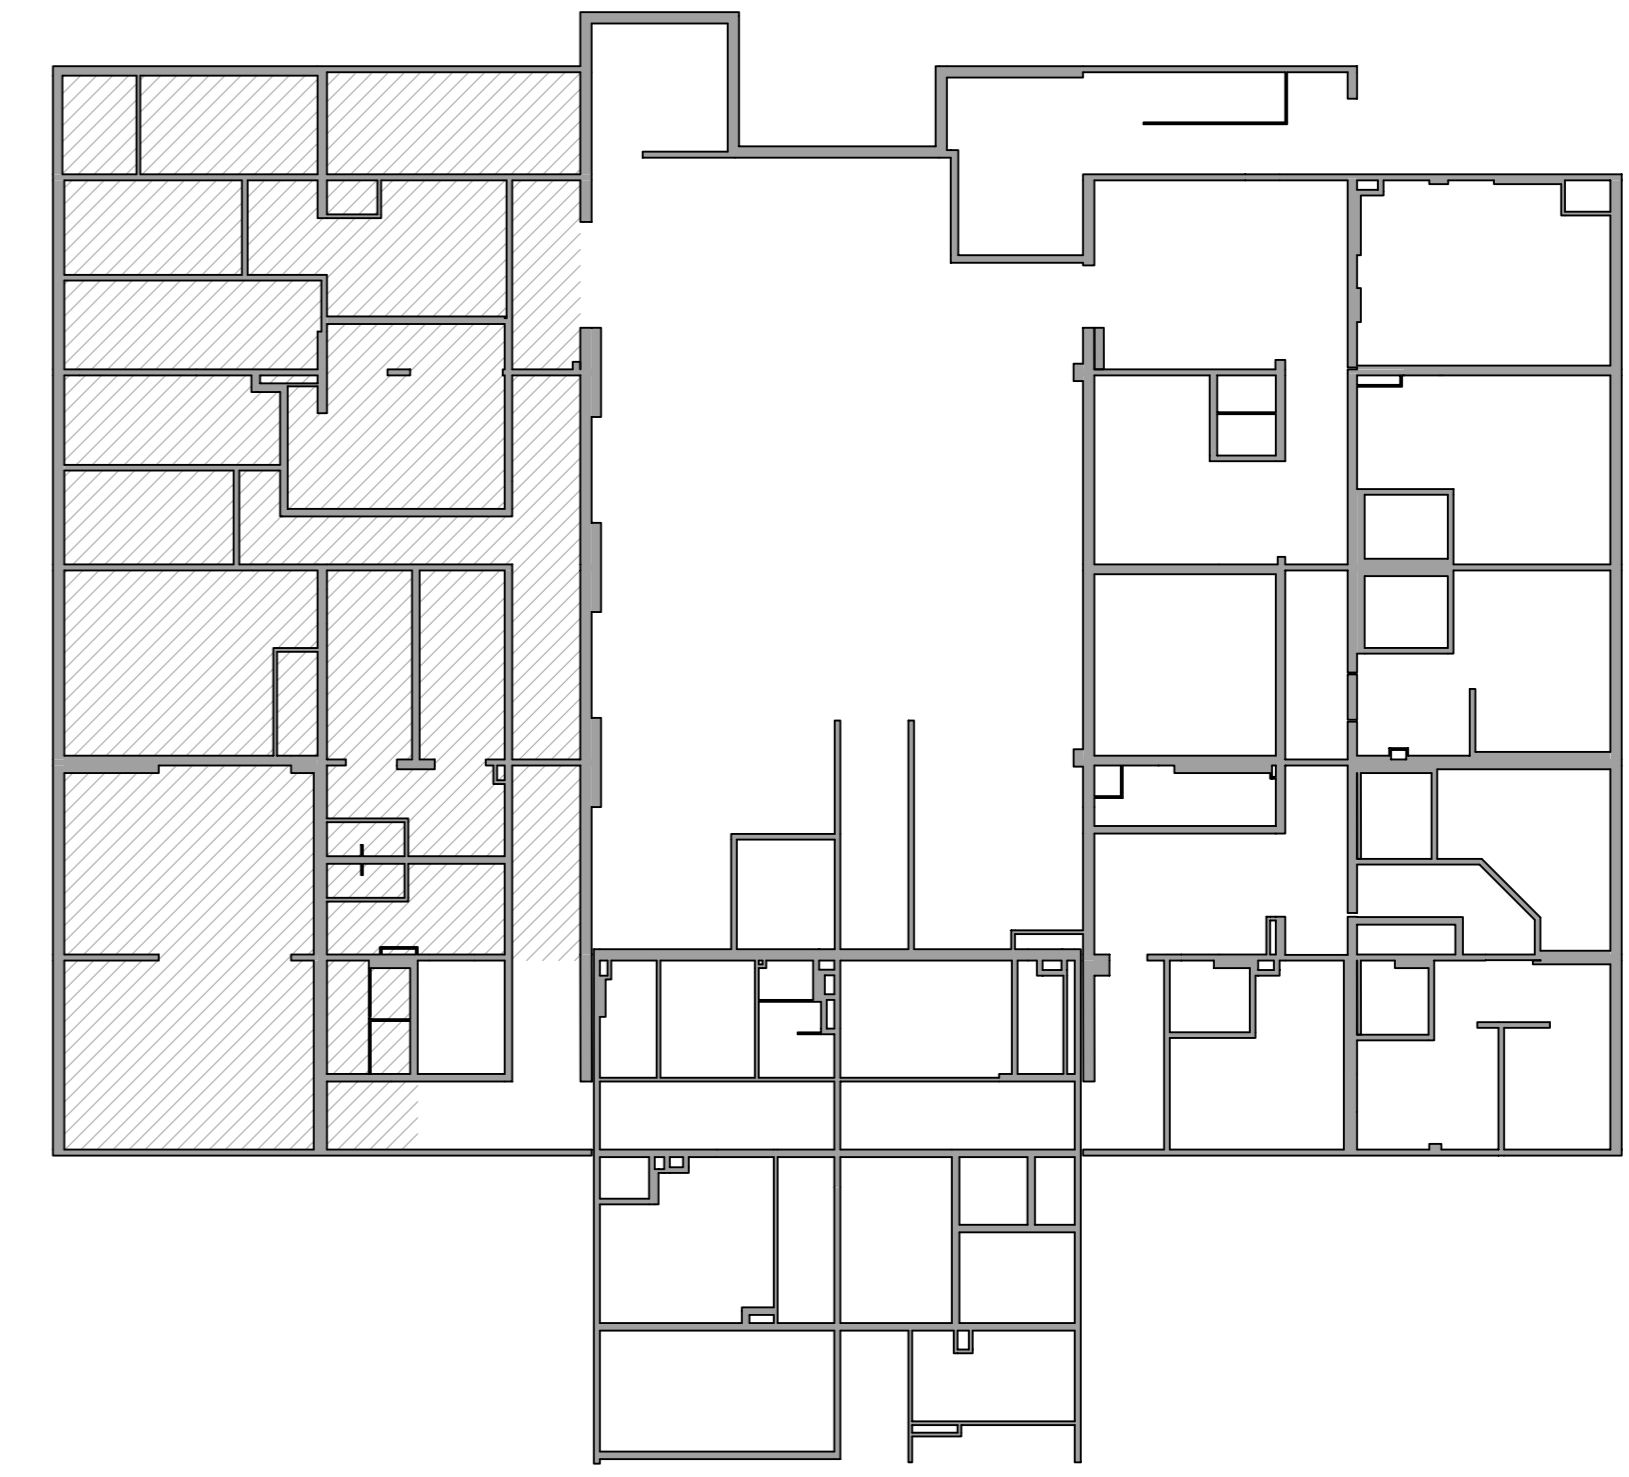

OBMOČJE 2. FAZE PRENOVE

LEGENDA

- rušitev
- obstoječa AB konstrukcija
- Knauf stena - novo
- opečna stena - novo
- opečna stena - obstoječa
- požarno odporna stena

	0.08 m ²	
FIZIOTERAPIJA	65.74 m ²	
GARDEROBA M.	8.93 m ²	
GARDEROBA Z.	33.08 m ²	
HODNIK	63.10 m ²	
KAPELA	26.18 m ²	
PISARNA habitat	11.75 m ²	
PISARNA strok. v.	15.67 m ²	
PROSTOR ZA ŠVLJIO	29.50 m ²	
Pisarna DMS	13.18 m ²	
Pisarna SZNO	11.12 m ²	
WC ZAPOSLENI Ž.	6.60 m ²	
kop. M	1.85 m ²	
kop. Ž	1.85 m ²	
tehnični prostor	6.90 m ²	
		295.73 m ²

MEJA OBDELAVE

MERE KONTROLIRATI NA MESTU SAMEMI
V PRIMERU VEČJIH ODSTOPANJ POTREBNO OBVESTITI OVP.

ARHITEKTURNI ATELJE Vera Klepej - Turmek s.p. Prešernova 20, Celje tel: 030 492 96 40 IZS 2357	
naslov DOM ZA STAREJŠE OBČANE Križčeva ul. 15 6250 Ilirska Bistrica	objekt PRENOVA DOMA ZA STAREJŠE OBČANE ILIRSKA BISTRICA
vrsta ARHITEKTURA	delo TLORIS 1. NADSTROPJE
gradnja investicijsko-razstavna dela PZI - 2. FAZA	merila M 1:50
odgovorni vodja projekta: Vera Klepej Turmek u.d.l.a. A-0985	
ovp. projektar arhitekture: Vera Klepej Turmek u.d.l.a. A-0985	
projektar arhitekture: Tadej Dobrajc m.i.a.	
št. projekta: 180/15-2	št. rač. 180/15-2 datum: junij 2018