


PREREZ 1-1

PREREZ 1-1

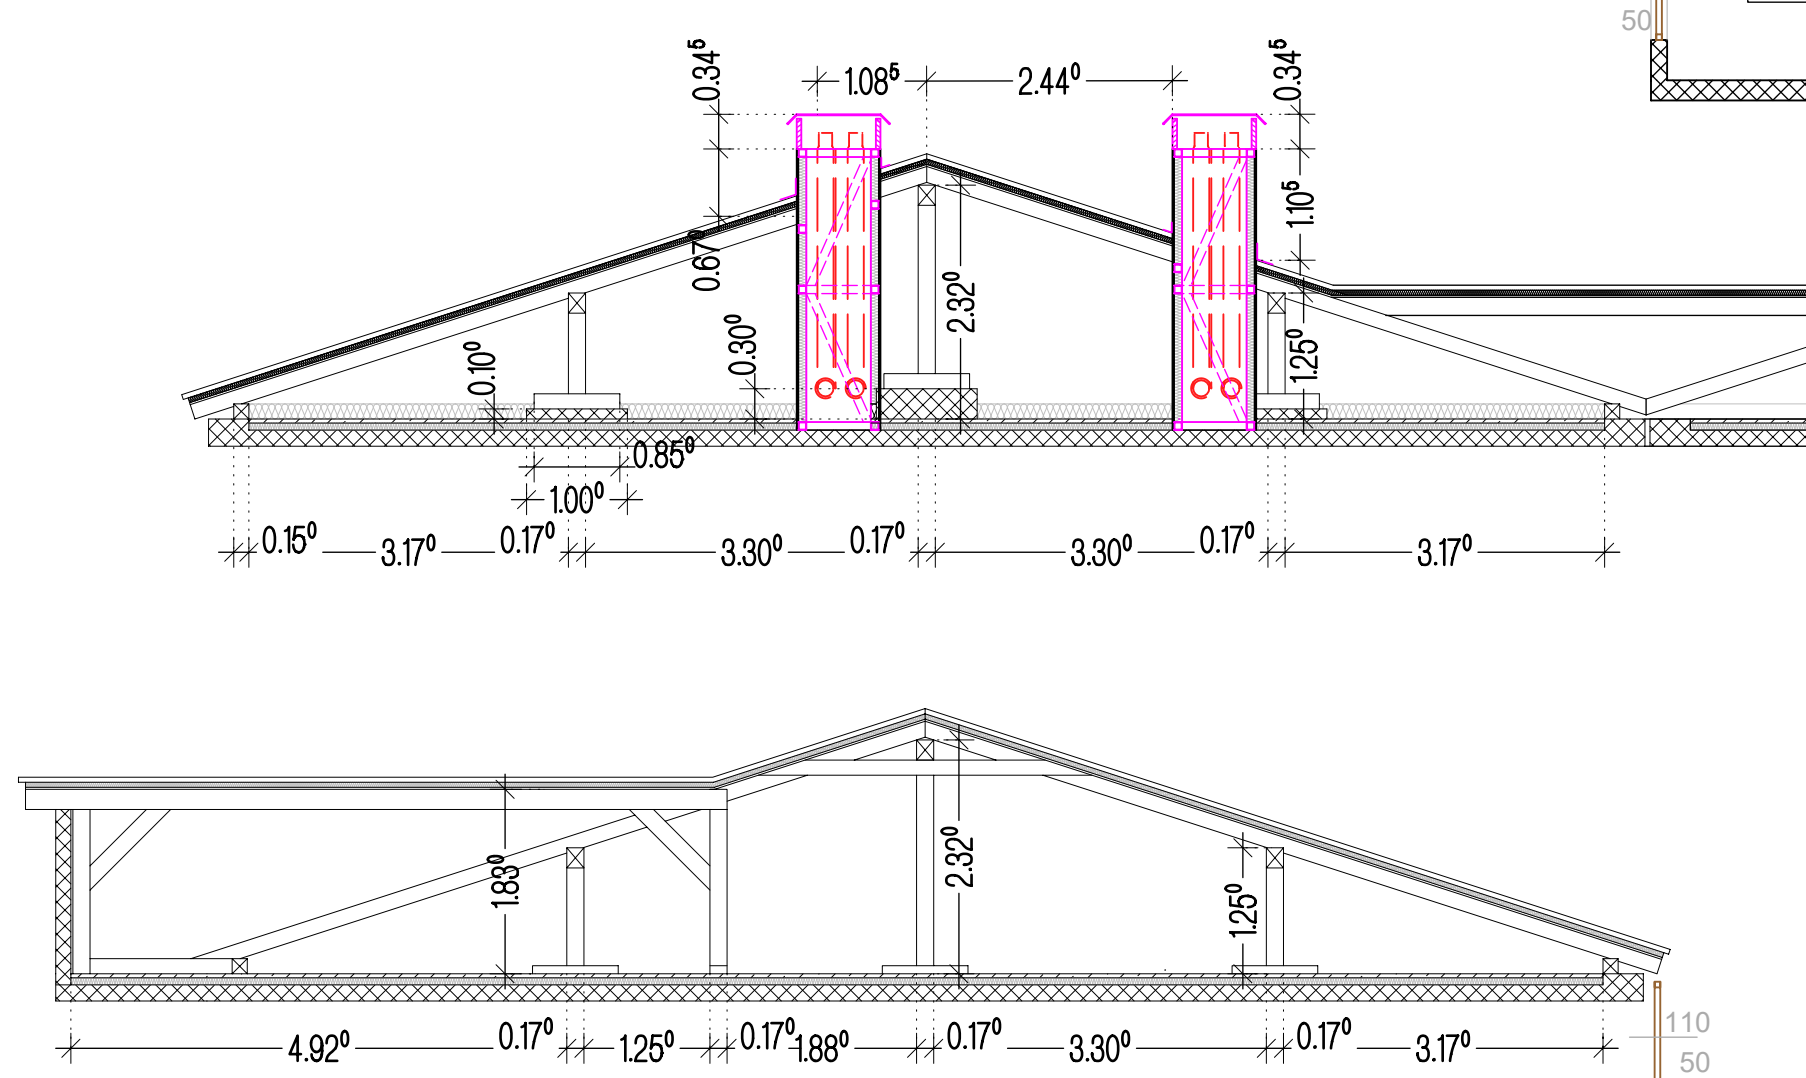

MERE KONTROLIRATI NA MESTU SAMEM!
V PRIMERU VEČJIH ODSTOPANJ POTREBNO OBVESTITI OVP.

ARHITEKTURNI ATELJE	
Vera Klepej - Turšek s.p. Prešernova 20, Celje tel. 03/ 492 66 40 IZS 2357	
narocnik: DOM ZA STAREJŠE OBČANE Kidričeva ul. 15 6250 Ilirska Bistrica	objekt: PRENOVA DOMA ZA STAREJŠE OBČANE ILIRSKA BISTRICA
načrt: ARHITEKTURA	riša: TLORIS OSTREŠJA
gradnja: investicijsko vzdrževalna dela PZI - 2. FAZA	merilo: M 1:75
odgovorni vodja projekta: Vera Klepej Turšek u.d.i.a. A-0985	
odg. projektant arhitekture: Vera Klepej Turšek u.d.i.a. A-0985	
projektant arhitekture: Tadej Dobrajc m.i.a.	
št. projekta: 180/15-2	št. risa: 180/15-2
	datum: junij 2018
	št. lista: 5