


# TRAKT D

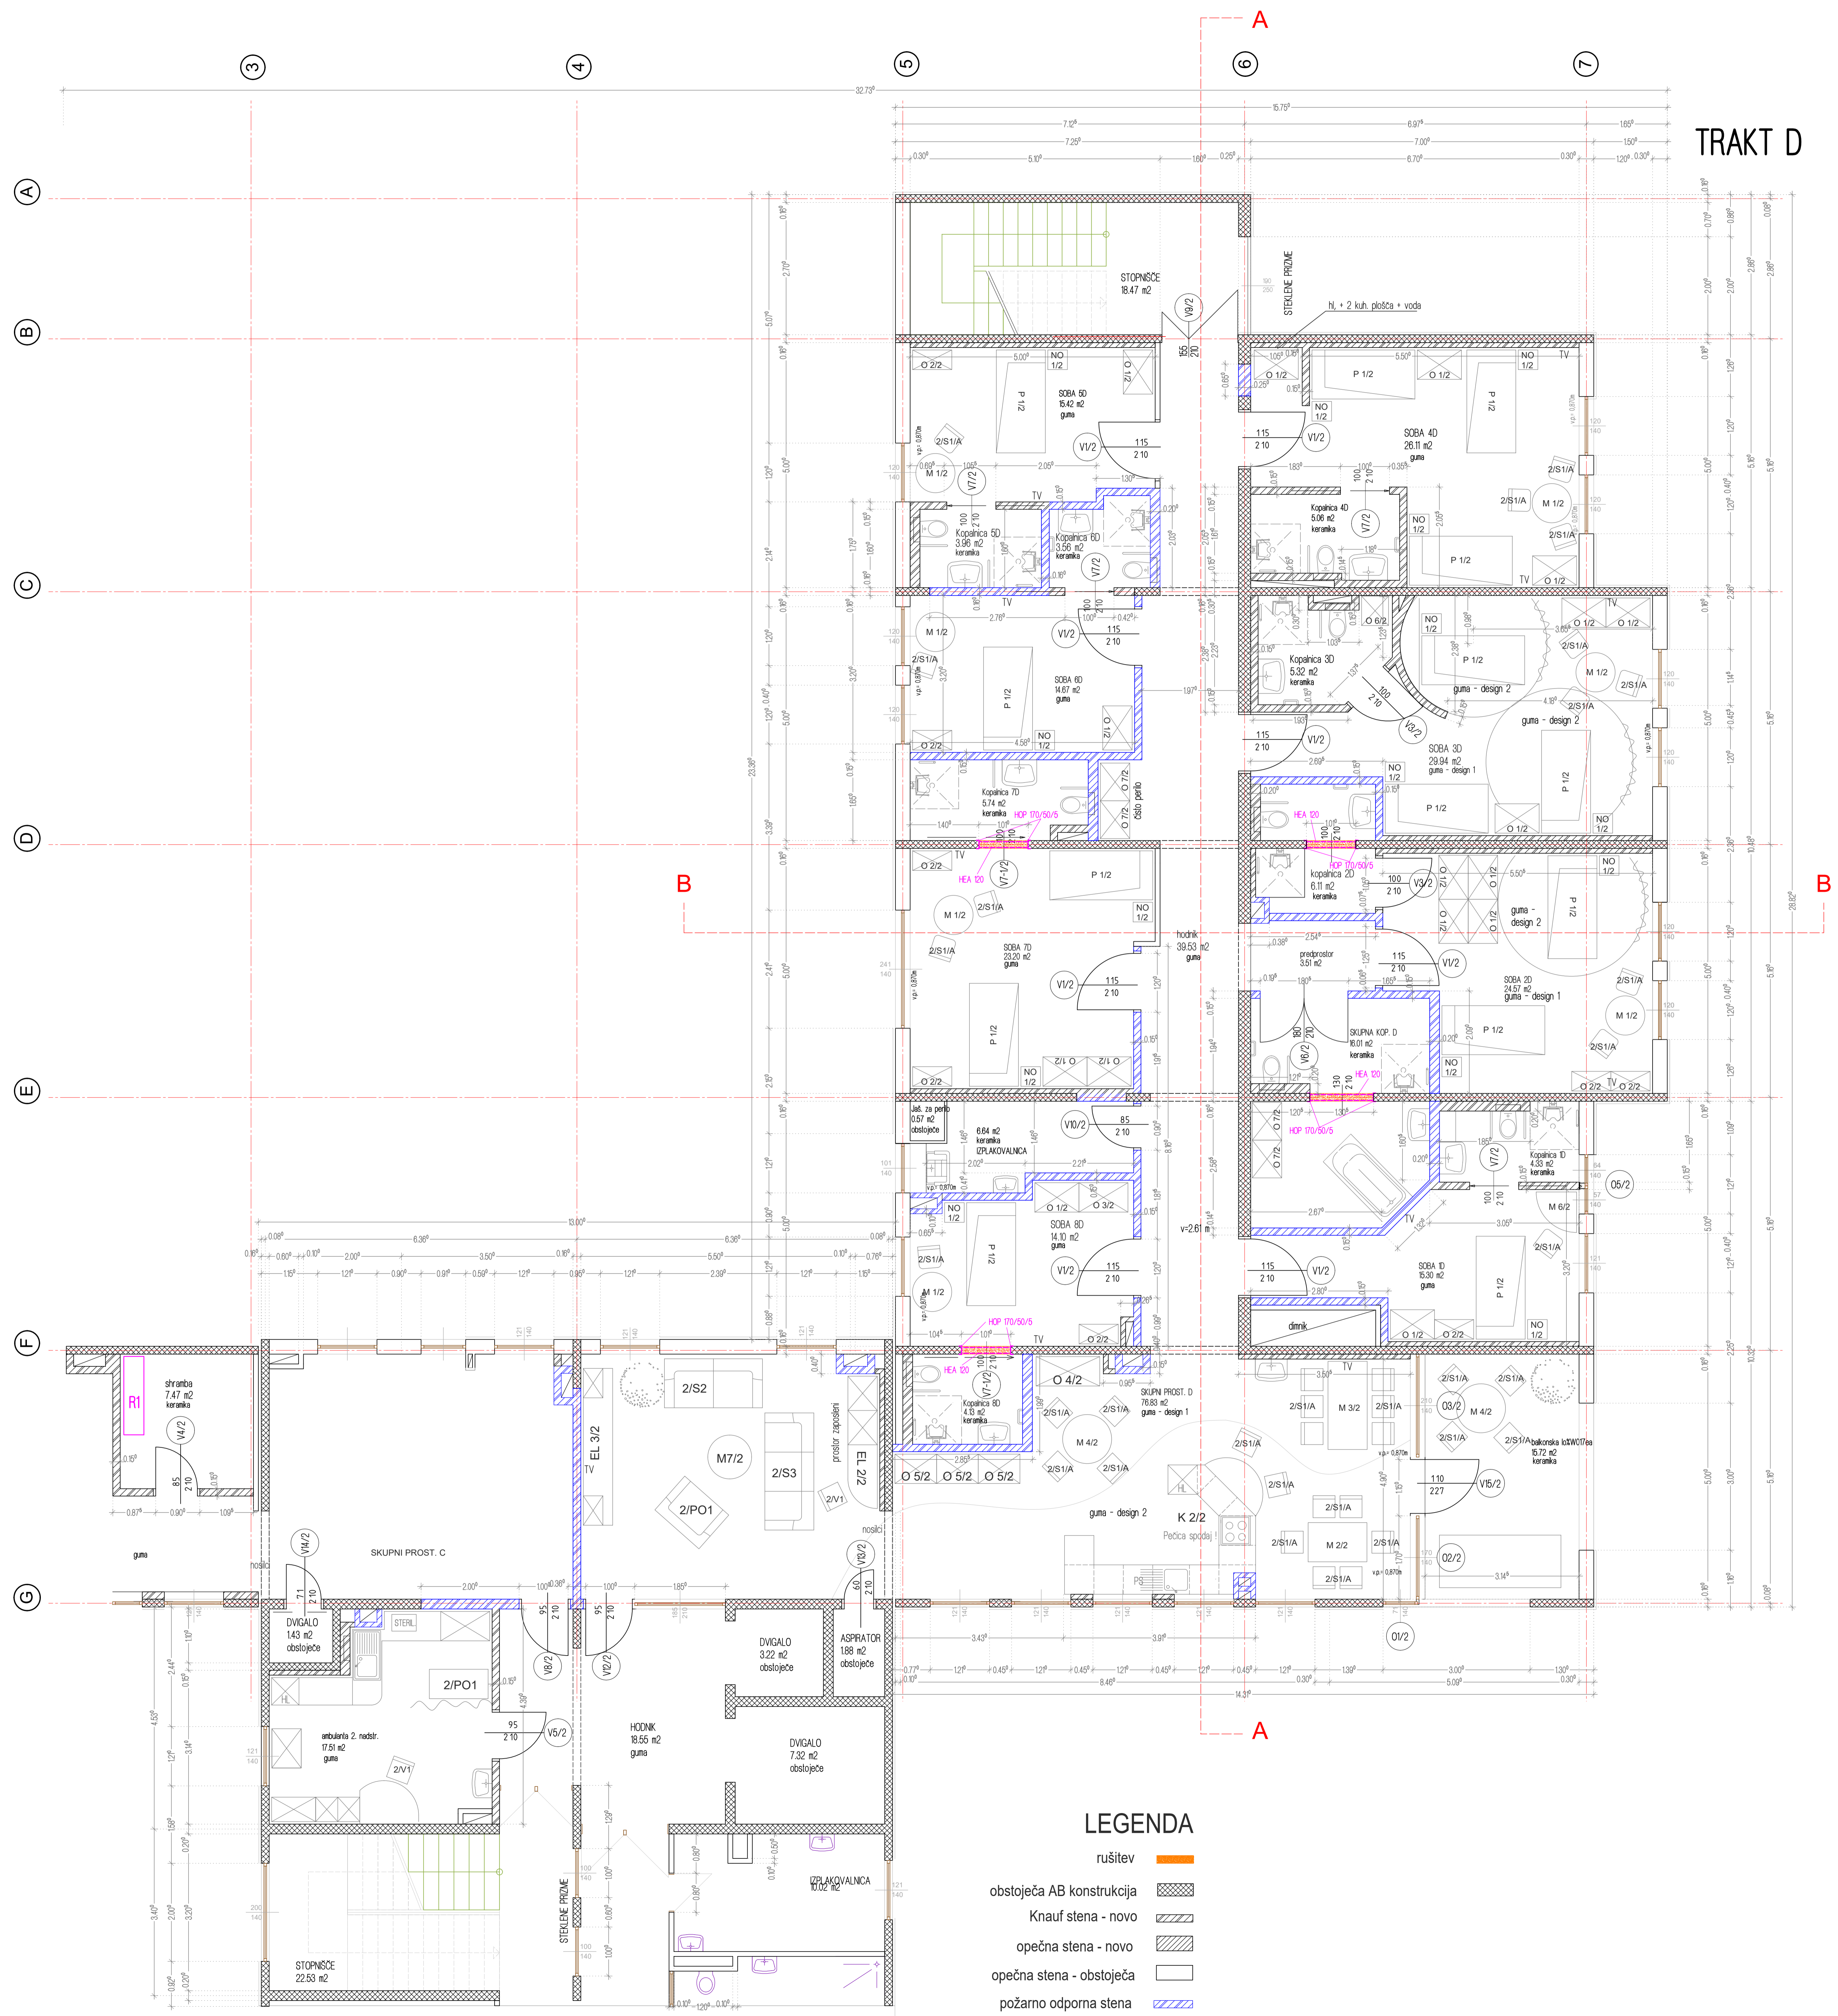

## LEGENDA

- rušitev
- obstoječa AB konstrukcija
- Knauf stena - novo
- opečna stena - novo
- opečna stena - obstoječa
- požarno odporna stena

MESE KONTROLIRATI NA MESTU DAMEM  
V PRIMERU VEČJAKI DOSTOPNI POTREBNO OBVESTITI OVP.

**ARHITEKTURNI ATELJE**  
Vera Klepac - Turšek s.p.  
Prešernova 20, Celje  
tel: 030 492 66 40  
IZS 2357

naslov: **DOM ZA STAREJŠE OBČANE**  
Križičeva ul. 15  
6250 Ilirska Bistrica

opis: **PRENOVA DOMA ZA STAREJŠE**  
**OBČANE ILIRSKA BISTRICA**

vrsta: **NOTRANJA OPREMA**

vrsta: **TLORIS 2. NADSTROPJE**

projektna inženjerska služba: **PZI - 1. FAZA**

avtor: **IZS 2357**

odgovorna vodja projekta: **Vera Klepac Turšek u.d.l.a. A-0865**

odg. projekt arhitekt: **Vera Klepac Turšek u.d.l.a. A-0865**

projektni inženjer: **Tadej Dobrajc m.l.a.**

izp. projekt: **180115-1**    št. nacrta: **180115-1**    datum: **junij 2018**    št. lista: **7**