


TRAKT D

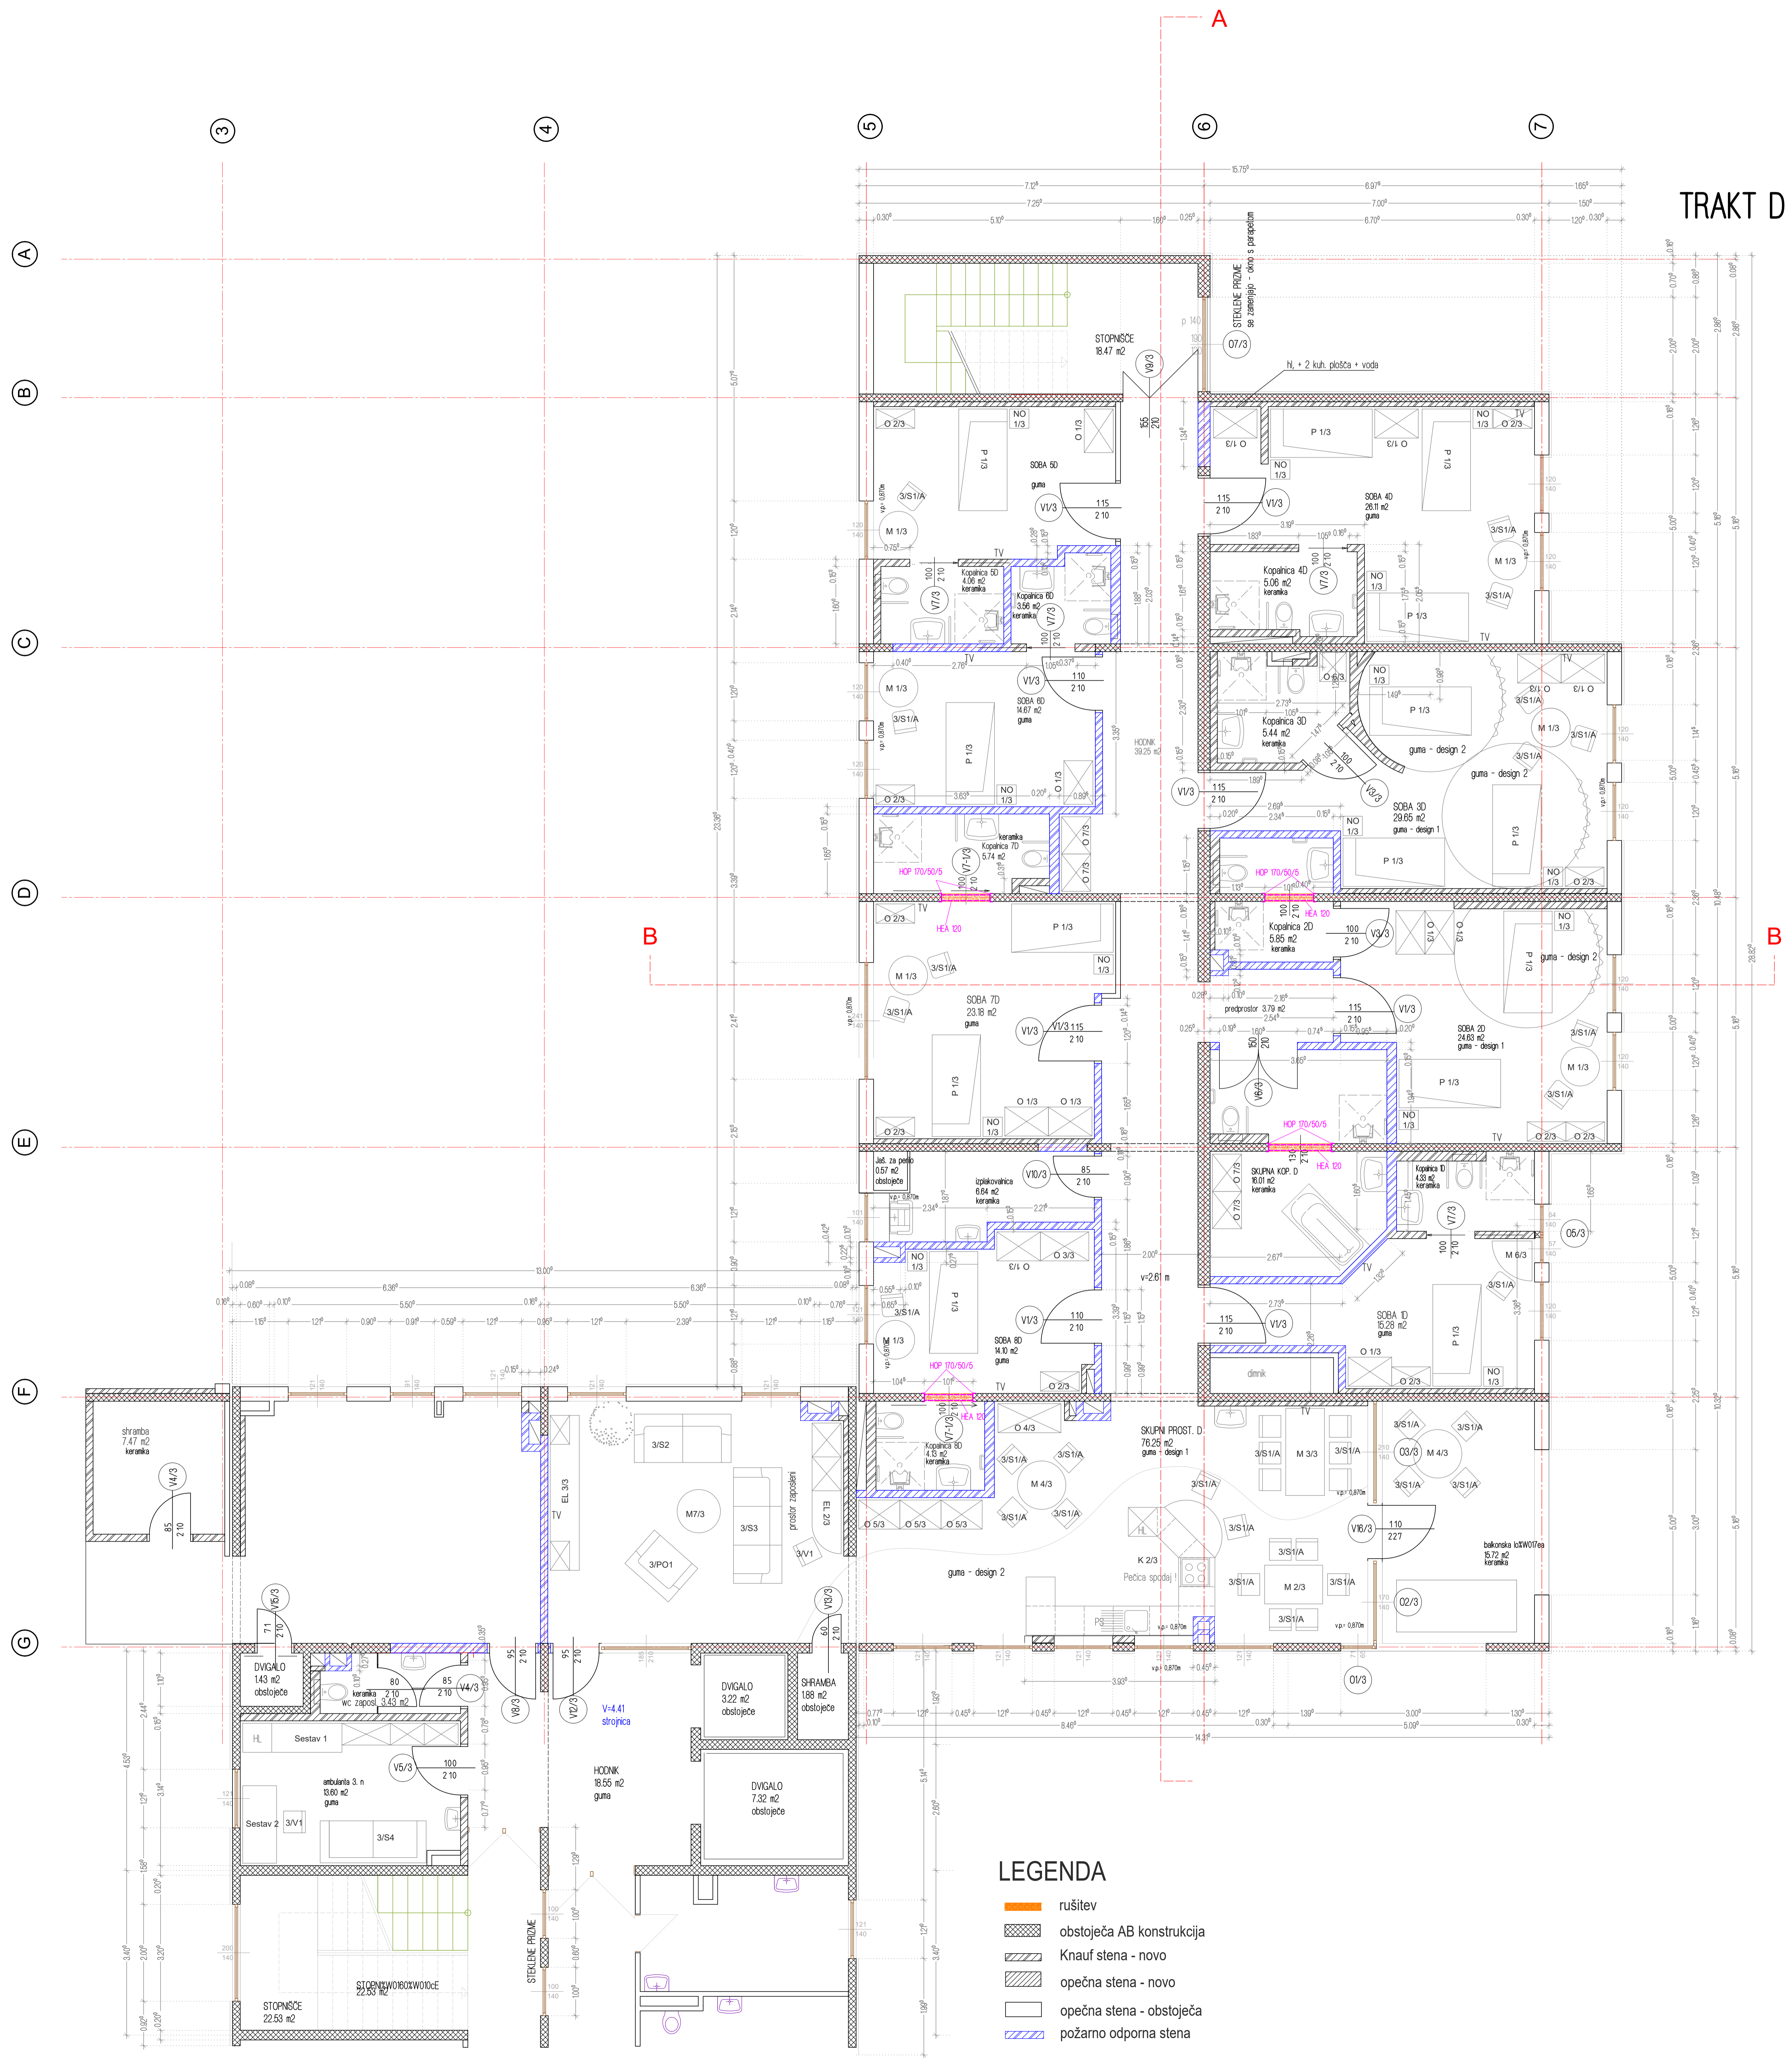

- ### LEGENDA
- rušitev
 - obstoječa AB konstrukcija
 - Knauf stena - novo
 - opečna stena - novo
 - opečna stena - obstoječa
 - požarno odporna stena

MESE KONTROLIRATI NA MESTU DAMEJ
V PRIMERU VEČJH DOSTOPNI POTREBNO OBEŠTITI OVP.

ARHITEKTURNI ATELJE
Vera Klepej - Turnšek s.p.
Prešernova 20, Čalje
tel: 031 492 66 40
IZS 2357

objekt: DOM ZA STAREJŠE OBČANE
Križičeva ul. 15
6250 Ilirska Bistrica

projekat: NOTRANJA OPREMA
PZ1 - 1. FAZA

objekt: PRENOVA DOMA ZA STAREJŠE
OBČANE ILIRSKA BISTRICA

delo: TLOSIS 3. NADSTROPJE

serio: M 130

odgovorna vodja projekta: Vera Klepej Turnšek u.d.l.a. A-0985

odg. projektant arhitekta: Vera Klepej Turnšek u.d.l.a. A-0985

projektirni arhitekta: Tadej Dobrajc m.l.a.

iz. projekta: 1801/15-1 št. nacrta: 1801/15-1 datum: junij 2018 št. lista: 13