


TRAKT C

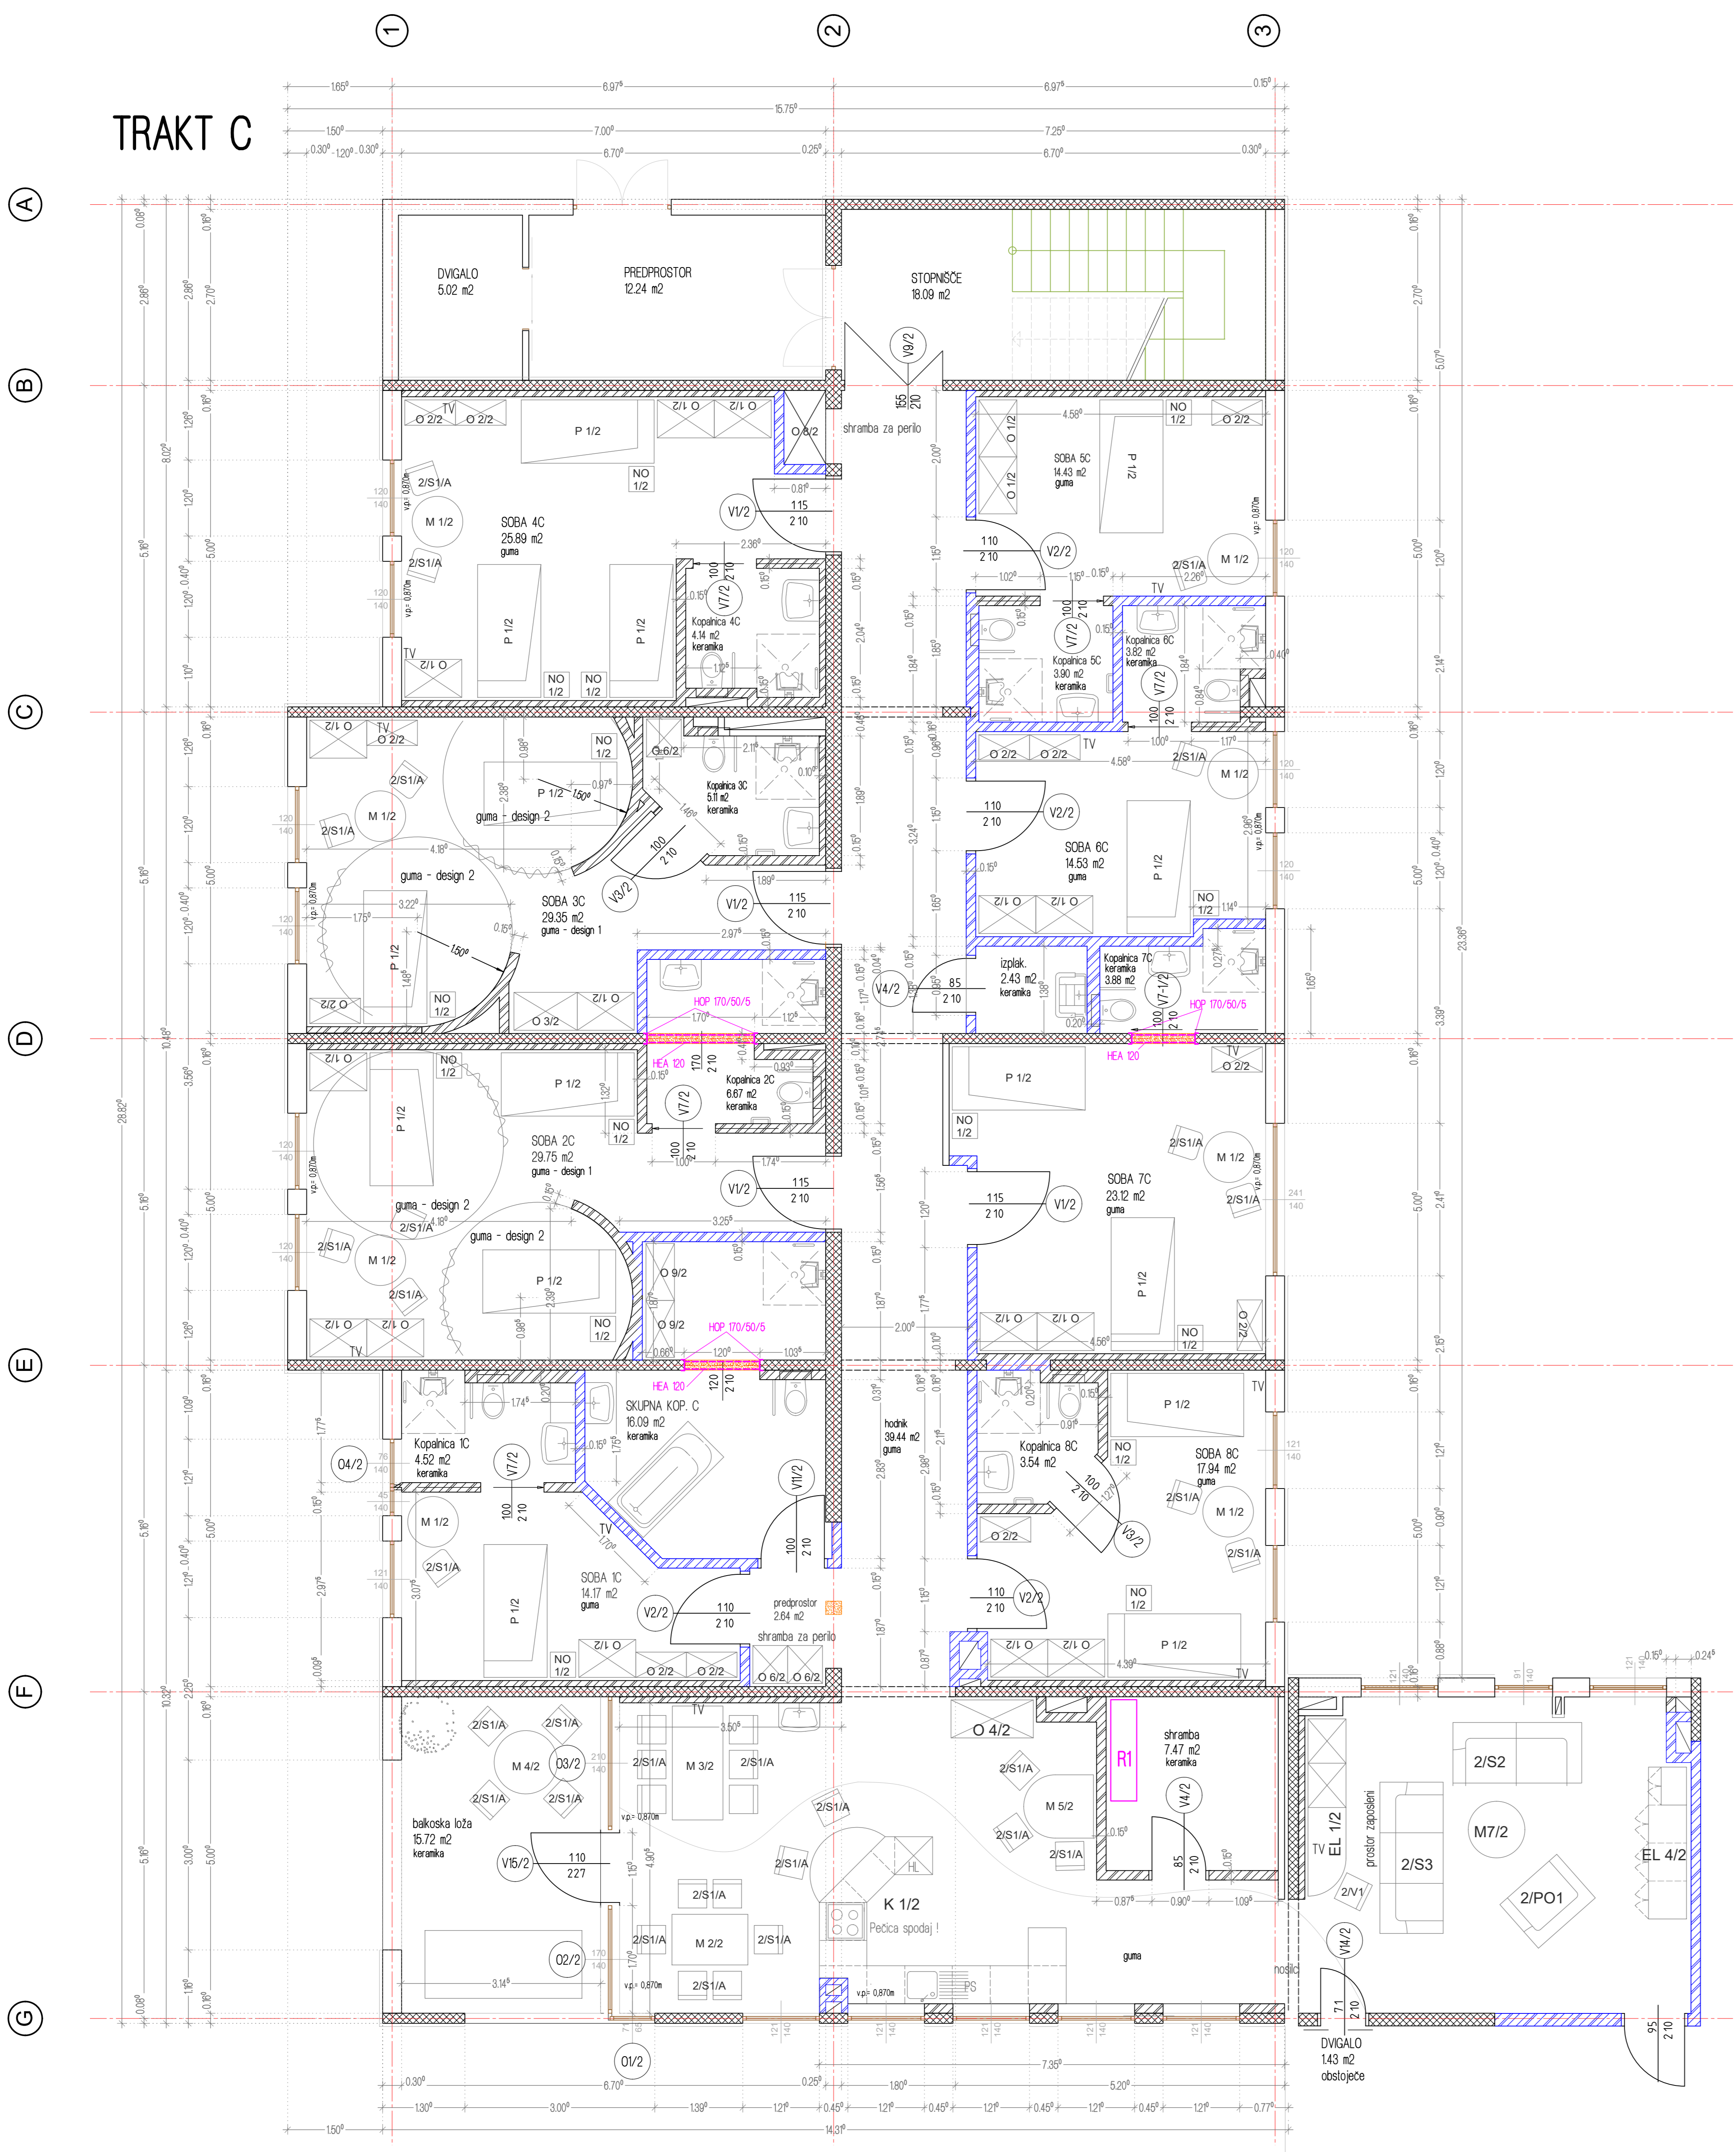

MERE KONTROLIRATI NA MESTU SAMEMI
V PRIMERU VEČIH ODSTOPANJ POTREBNO OBVESTITI OVP.

ARHITEKTURNI ATELJE Vera Klepej - Turšek s.p. Prešernova 20, Celje tel: 030 492 96 40 IZS 2357		OVP PRENOVA DOMA ZA STAREJŠE OBCANE ILIRSKA BISTRICA	
MESTO DOM ZA STAREJŠE OBCANE Križičeva ul. 15 6250 Ilirska Bistrica		OVP NOTRANJA OPREMA Tloris 2. NADSTROPJE	
NADZOR INVESTICIJSKO VARNOSTNA DELA PZI - 2. FAZA		MERU M 1:50	
odgovorni vodja projekta: Vera Klepej Turšek u.d.l.a. A-0985 ovp projektant arhitekta: Vera Klepej Turšek u.d.l.a. A-0985 projektant arhitekta: Tadej Dobrajc m.i.a.			
št. projekta: 180/15-2 št. nota: 180/15-2 datum: junij 2018 št. lista: 5			