


# TRAKT C

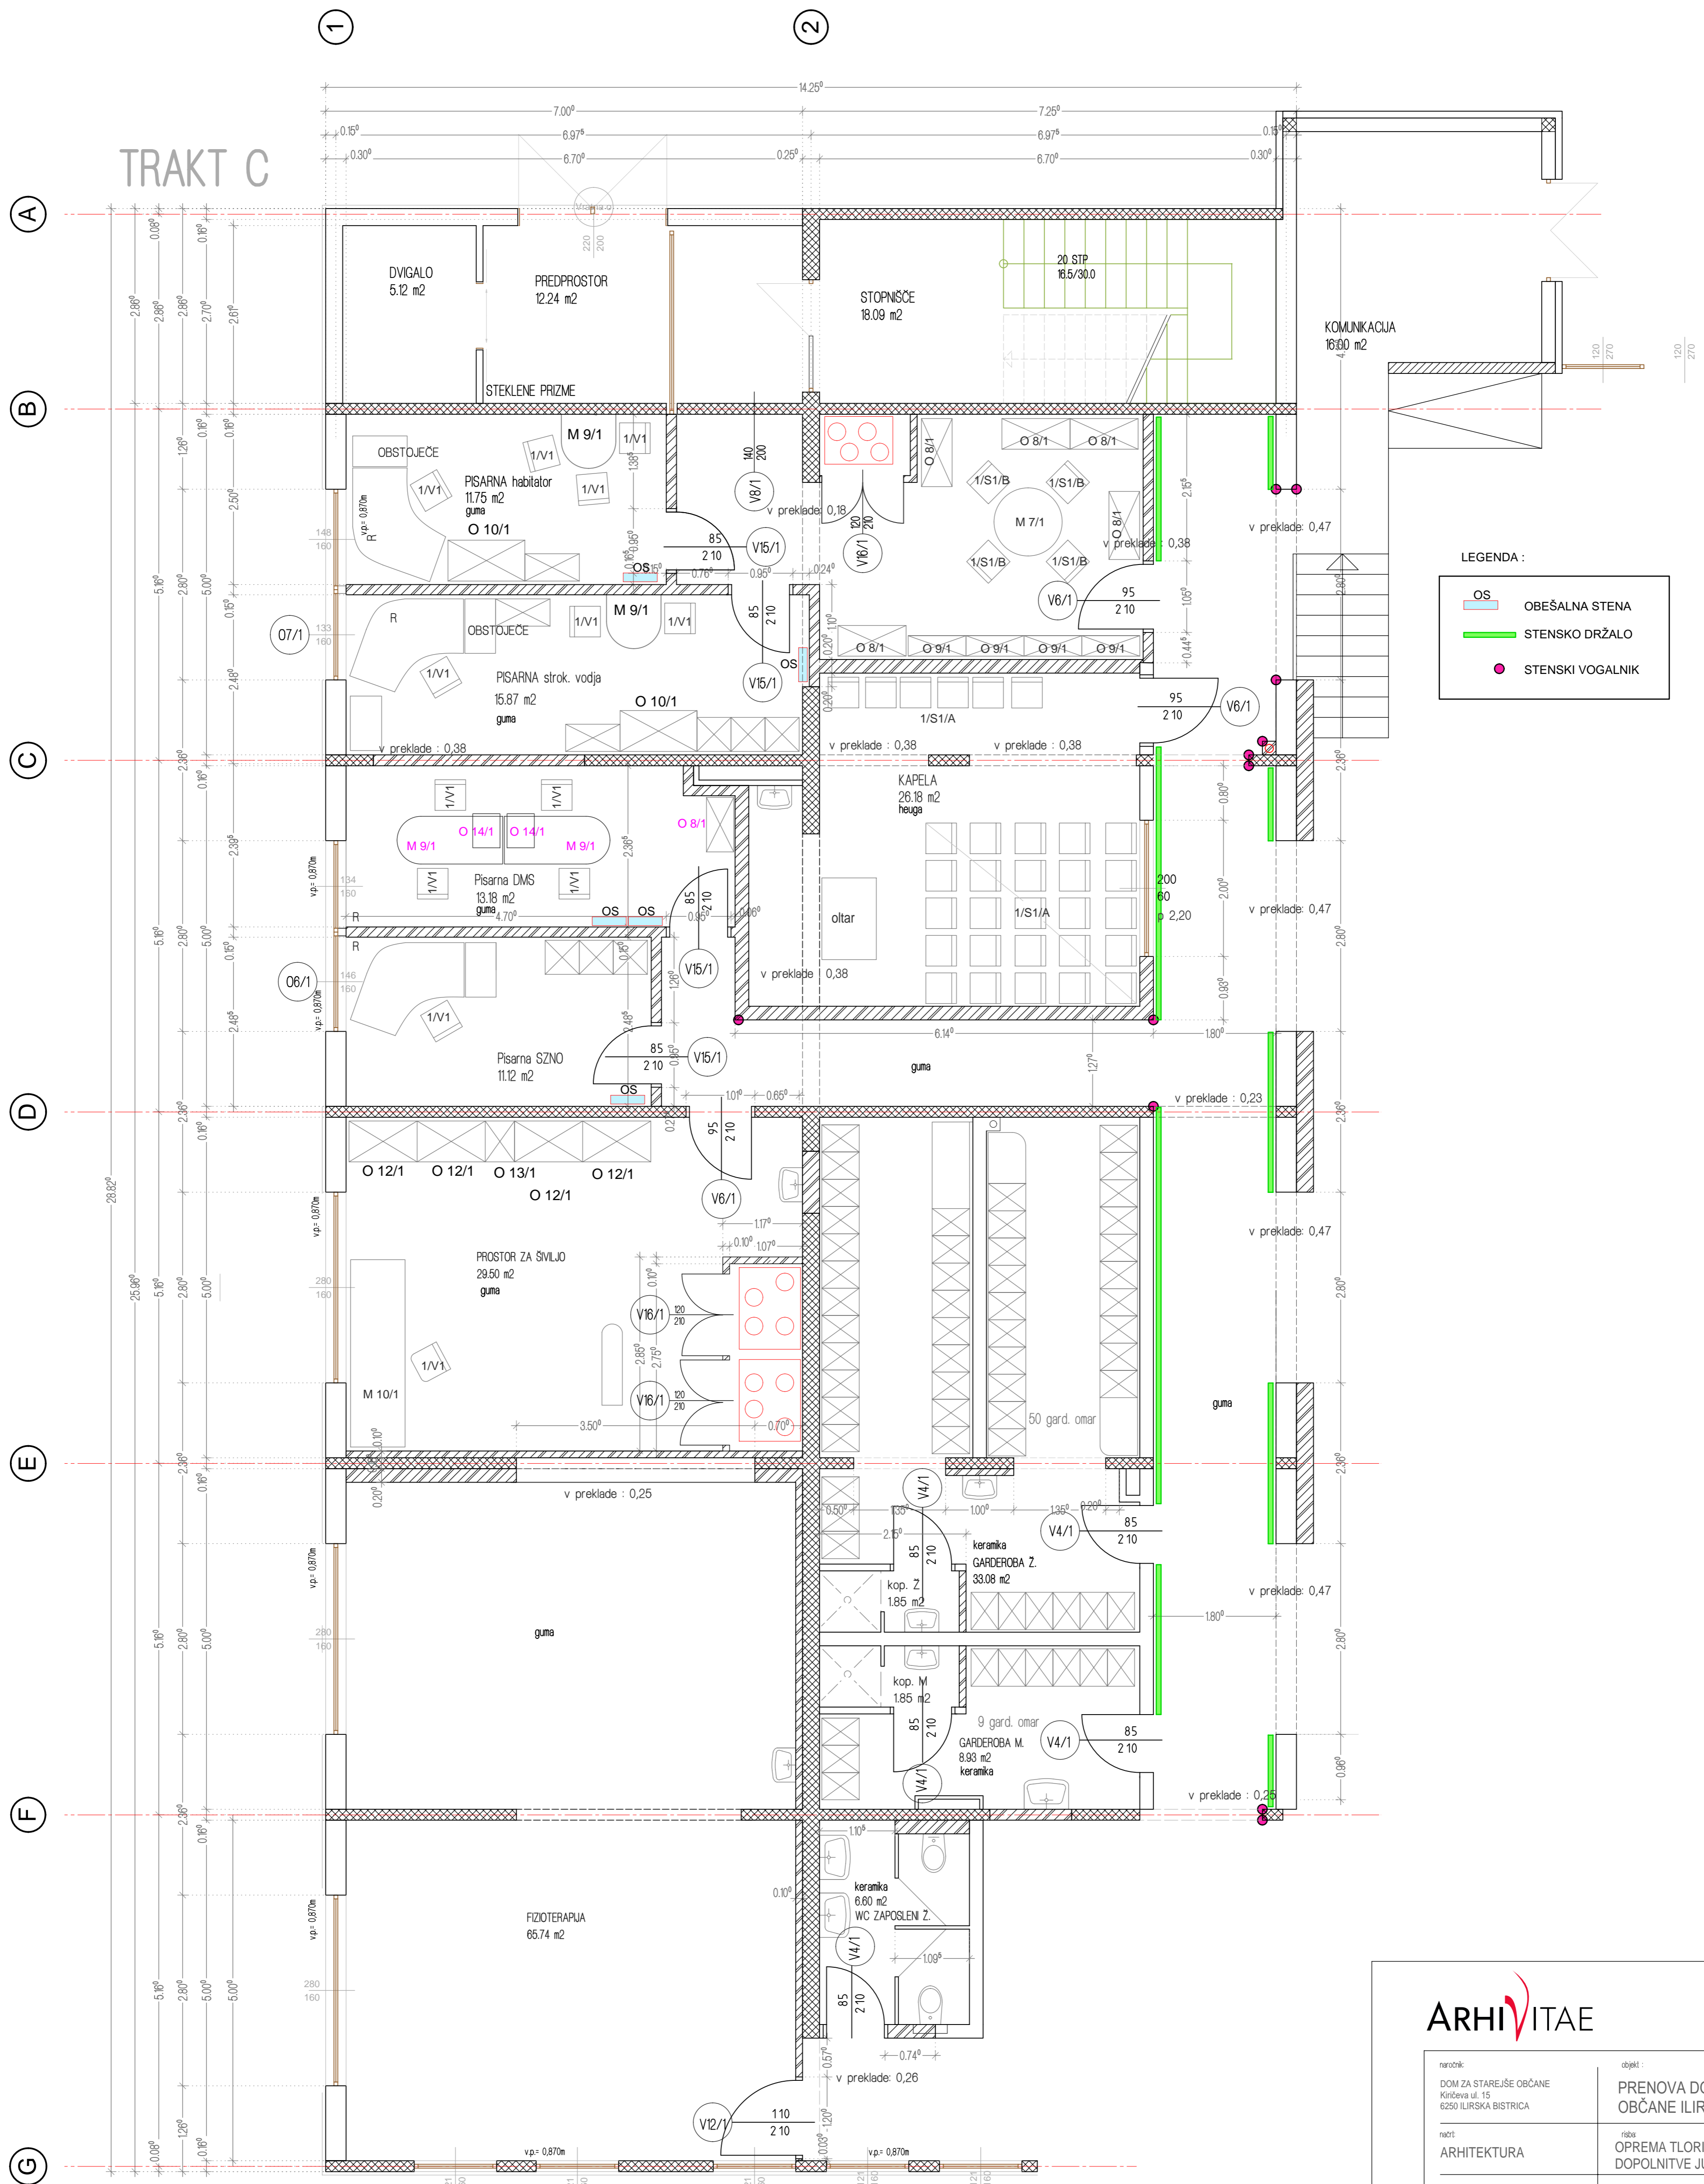

### LEGENDA :

- OS OBEŠALNA STENA
- STENSKO DRŽALO
- STENSKI VOGLANIK

## ARHIVITAE

Arhivitaie d.o.o.  
Gorica pri Šmartnem 4f  
3201 Šmartno v Rožni dolini

naročnik: DOM ZA STAREJŠE OBCANE Kričeva ul. 15 6250 ILIRSKA BISTRICA	objekt: PRENOVA DOMA ZA STAREJŠE OBCANE ILIRSKA BISTRICA
načrt: ARHITEKTURA	risba: OPREMA TLOVIS 1. NADSTROPJE DOPOLNITVE JULIJ 2019
fazo: PZI - investicijsko vzdrževalna dela	merilo: M 1:50
vodja projekta: Vera Klepej Turnšek u.d.i.a. A-0985	
projektant arhitekture: Vera Klepej Turnšek u.d.i.a. A-0985	
projektant arhitekture:	
št. projekta: 180/15-2	št. nacrta: 180/15-2
datum: JULIJ 2019	št. lista: 1