


TRAKT C

TRAKT D

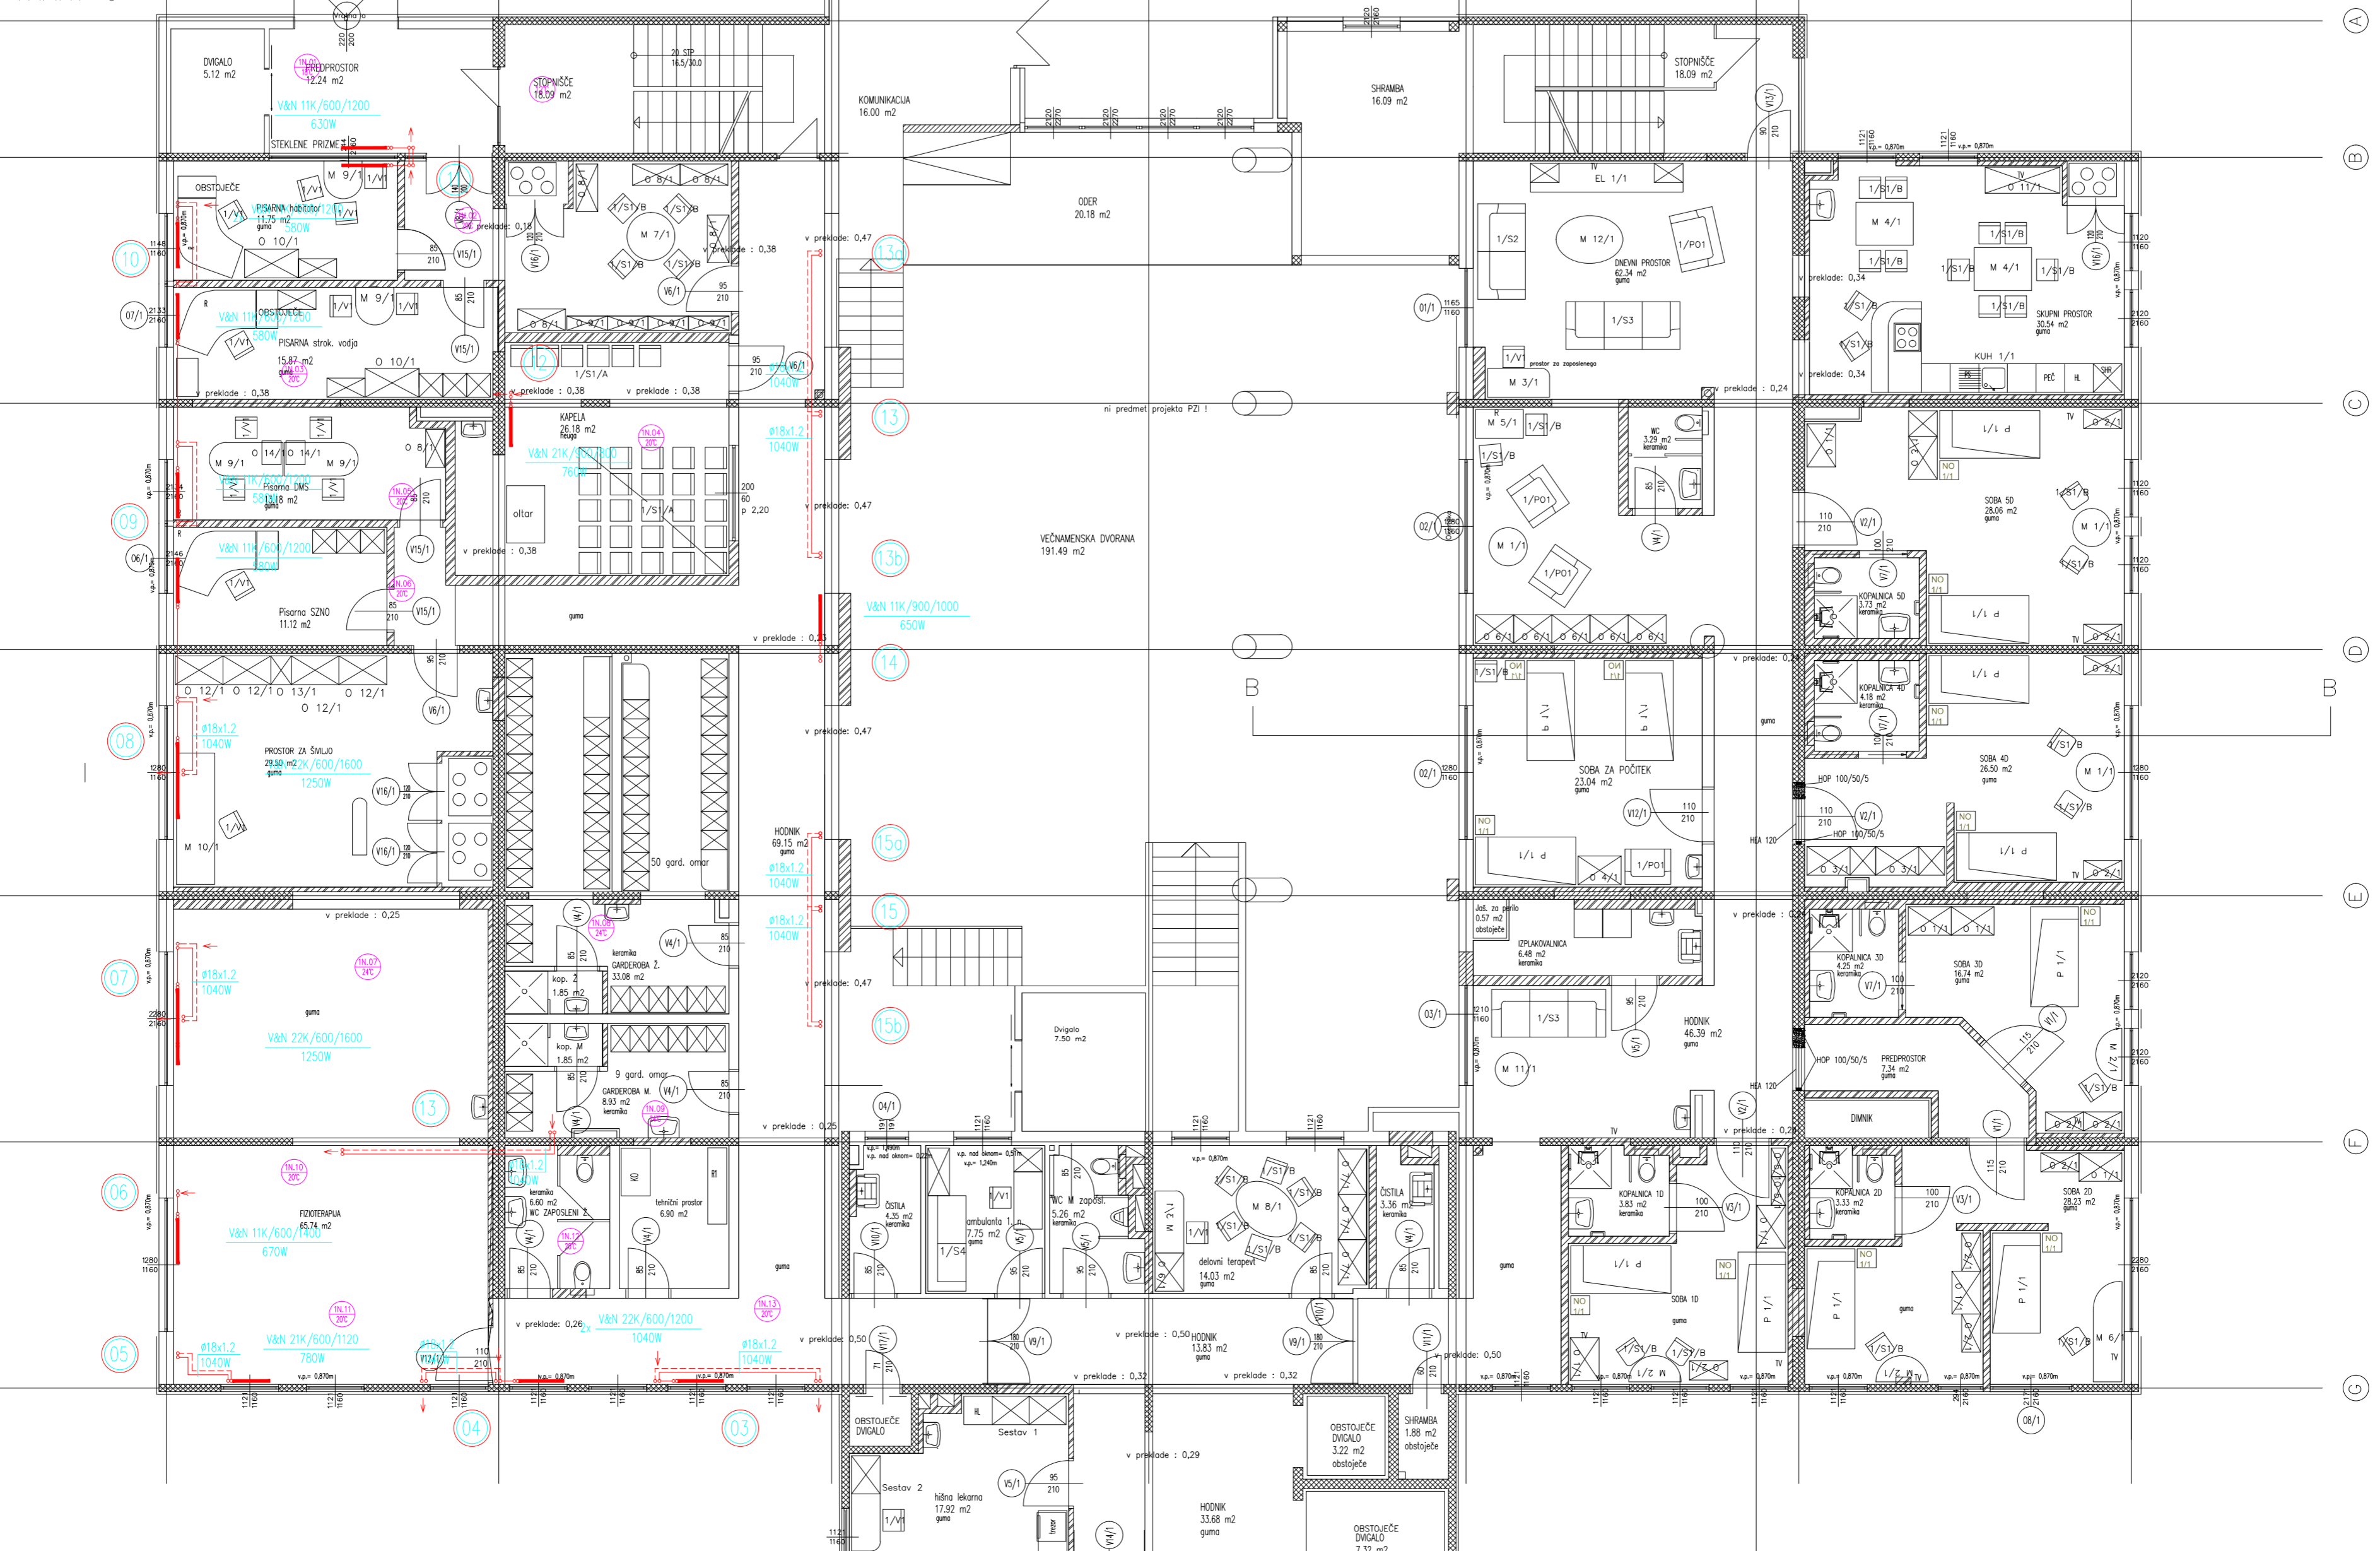



