


# TRAKT D

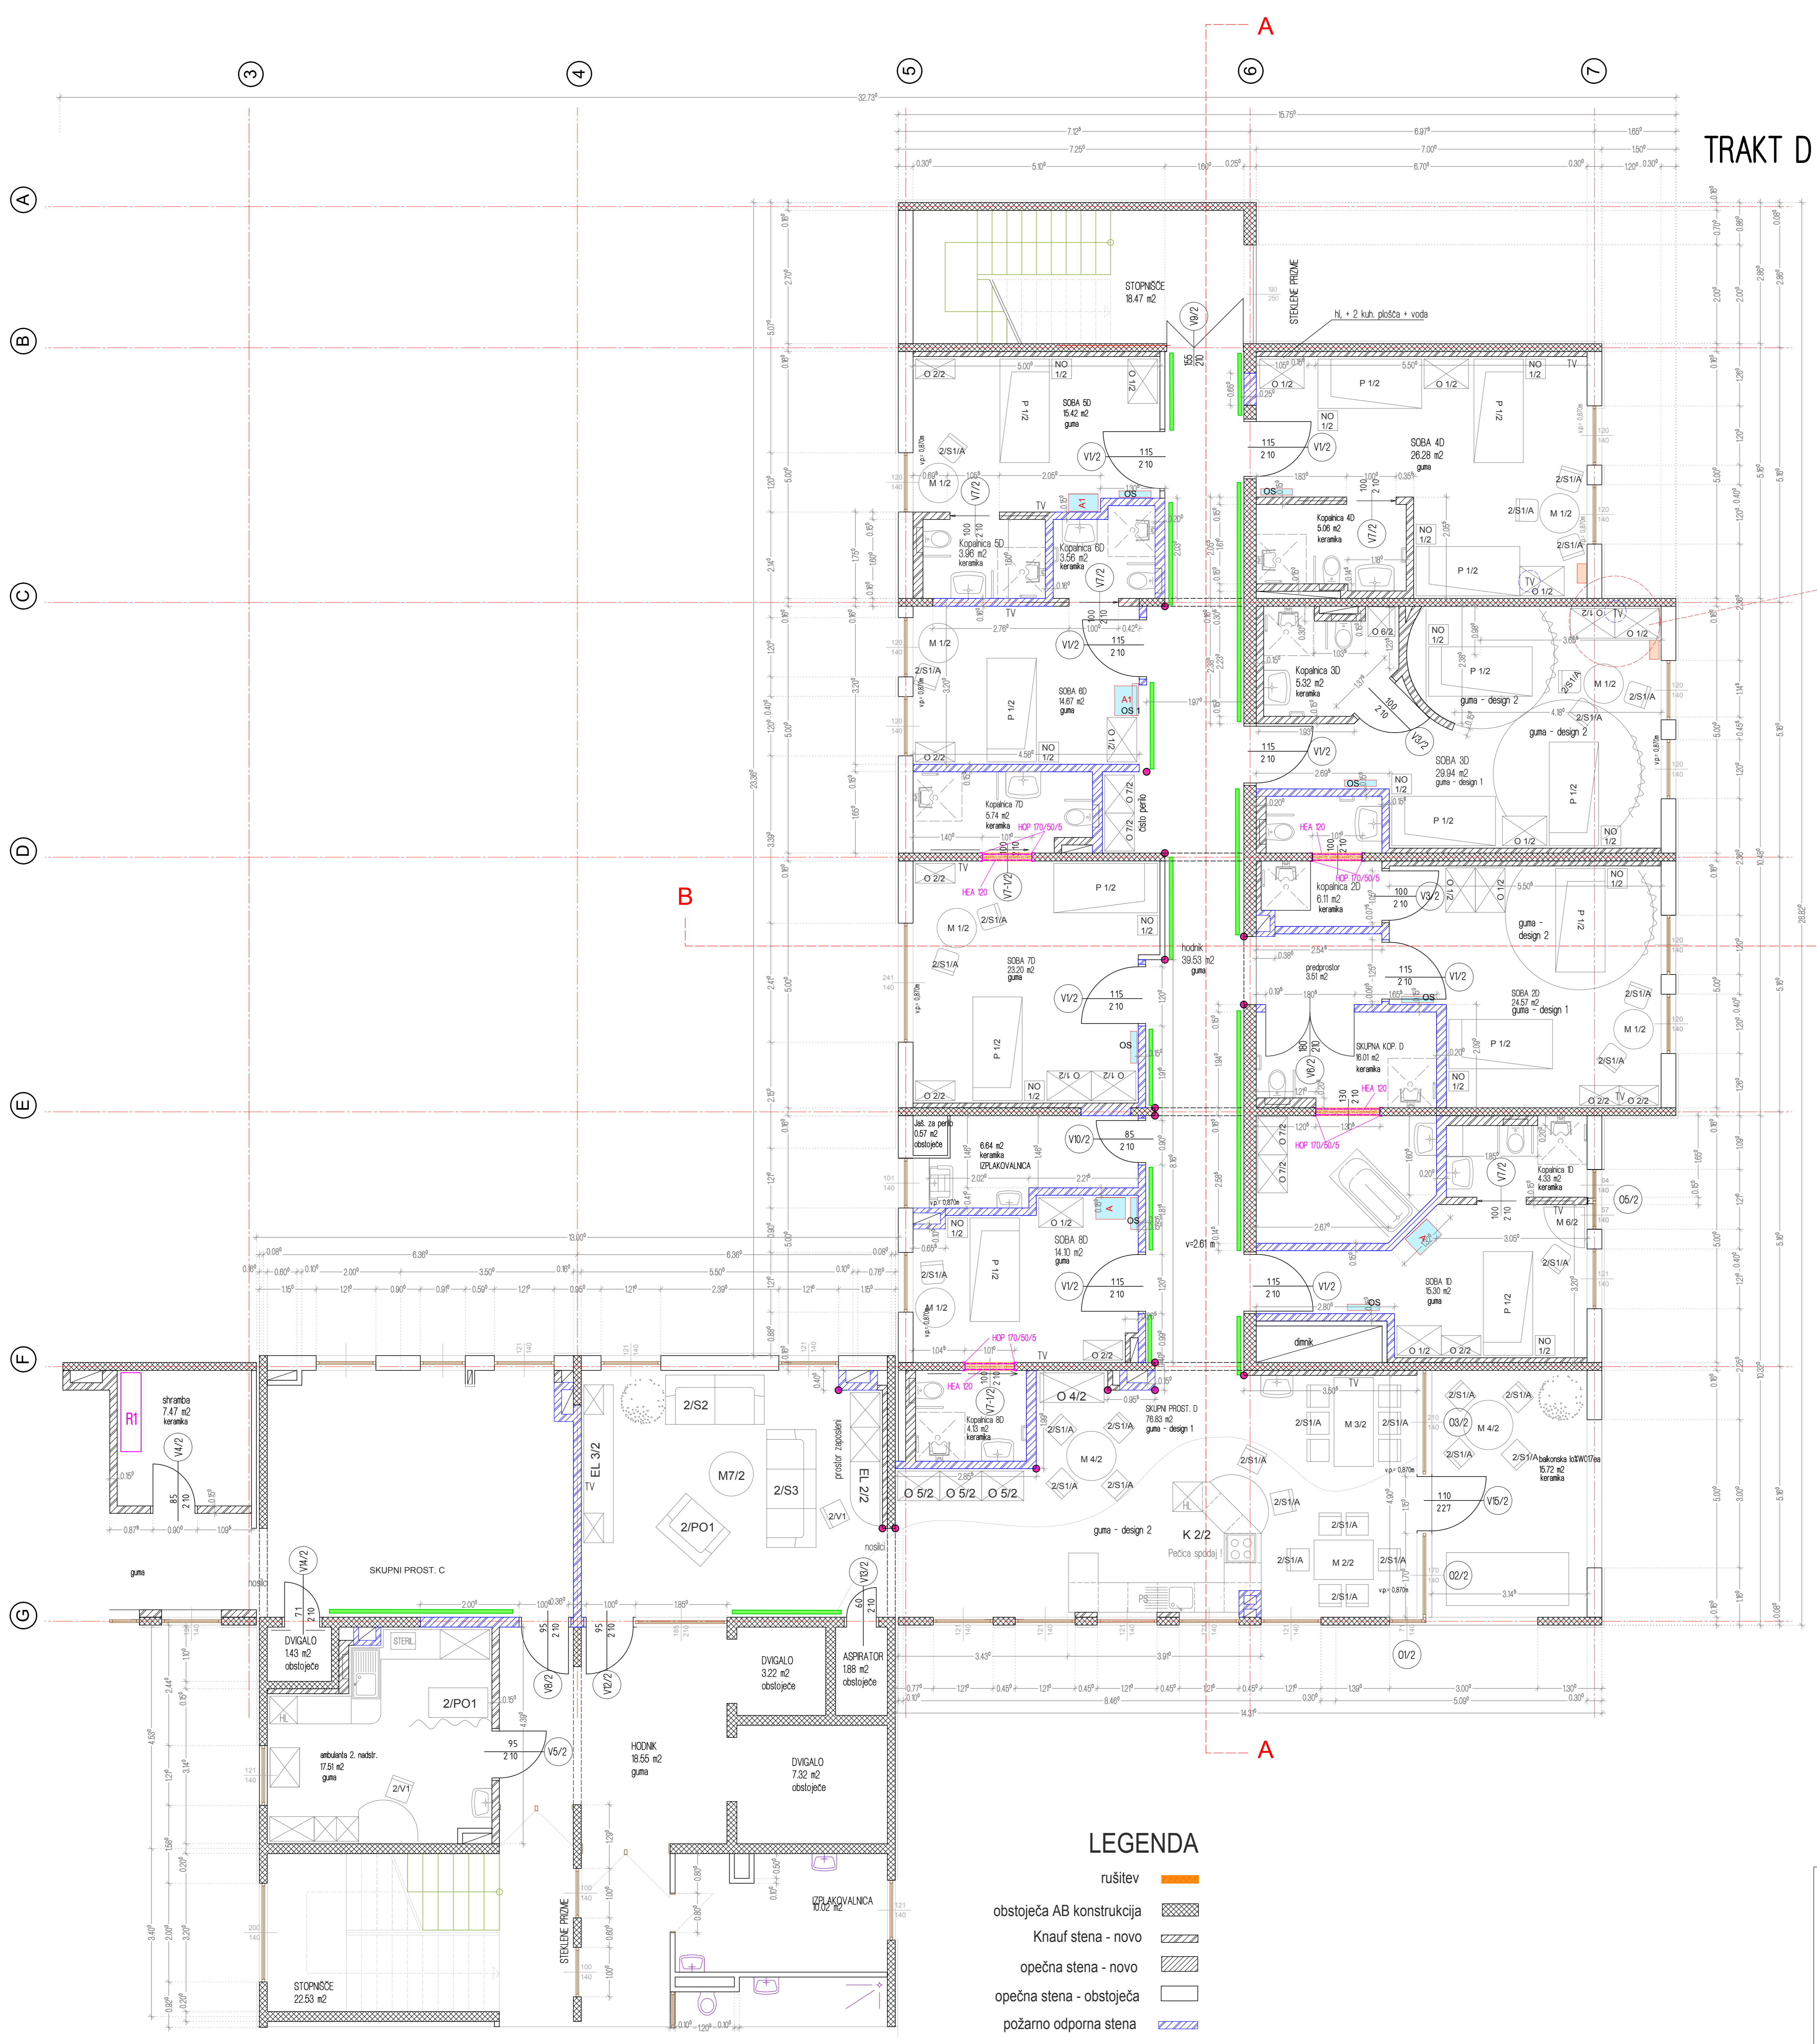

omara se zniža!  
- opremo prilagoditi  
stanju na objektu!

LEGENDA:

- A omara za čevlje 45 /60
- A1 omara za čevlje 35 /60
- OS OBESALNA STENA
- STENSKO DRŽALO
- STENSKI VOGLANIK

## LEGENDA

- rušitev
- obstoječa AB konstrukcija
- Knauf stena - novo
- opečna stena - novo
- opečna stena - obstoječa
- požarno odporna stena

MERE KONTROLIRANI NA MESTU SAMEM  
V PRIMERU VEČIH ODSTOPANJ POTREBNO OBVESTITI ODP.

|  |  |  |  |
|--|--|--|--|
| <b>ARHITEKTURNI ATELJE</b><br>Vera Klepej - Turšek s.p.<br>Prešernova 20, Črje<br>tel: 031 492 96 40<br>IZS 2357 |  | <b>OPR</b><br>PRENOVA DOMA ZA STAREJŠE<br>OBČANE ILIRSKA BISTRICA  |  |
| DOM ZA STAREJŠE OBČANE<br>Križna ul. 15<br>6250 Ilirska Bistrica   |  | PZI - 1. FAZA<br>Tloris 2. nadstropje<br>- DOPOLNITEV OKTOBER 2018 |  |
| NOTRANJA OPREMA<br>gradnja investicijske vzdrževalna dela  |  | m. št. M 150<br>m. št. M 150                                       |  |
| odgovorna v. delo: Vera Klepej Turšek u.d.l.a. A-0985<br>sog. projektar: Vera Klepej Turšek u.d.l.a. A-0985      |  | projektar: Tadej Dobraj m.i.a.                                     |  |
| z. projekta: 18015-1   |  | d. n. št.: 18015-1<br>d. št.: OKTOBER 2018                         |  |