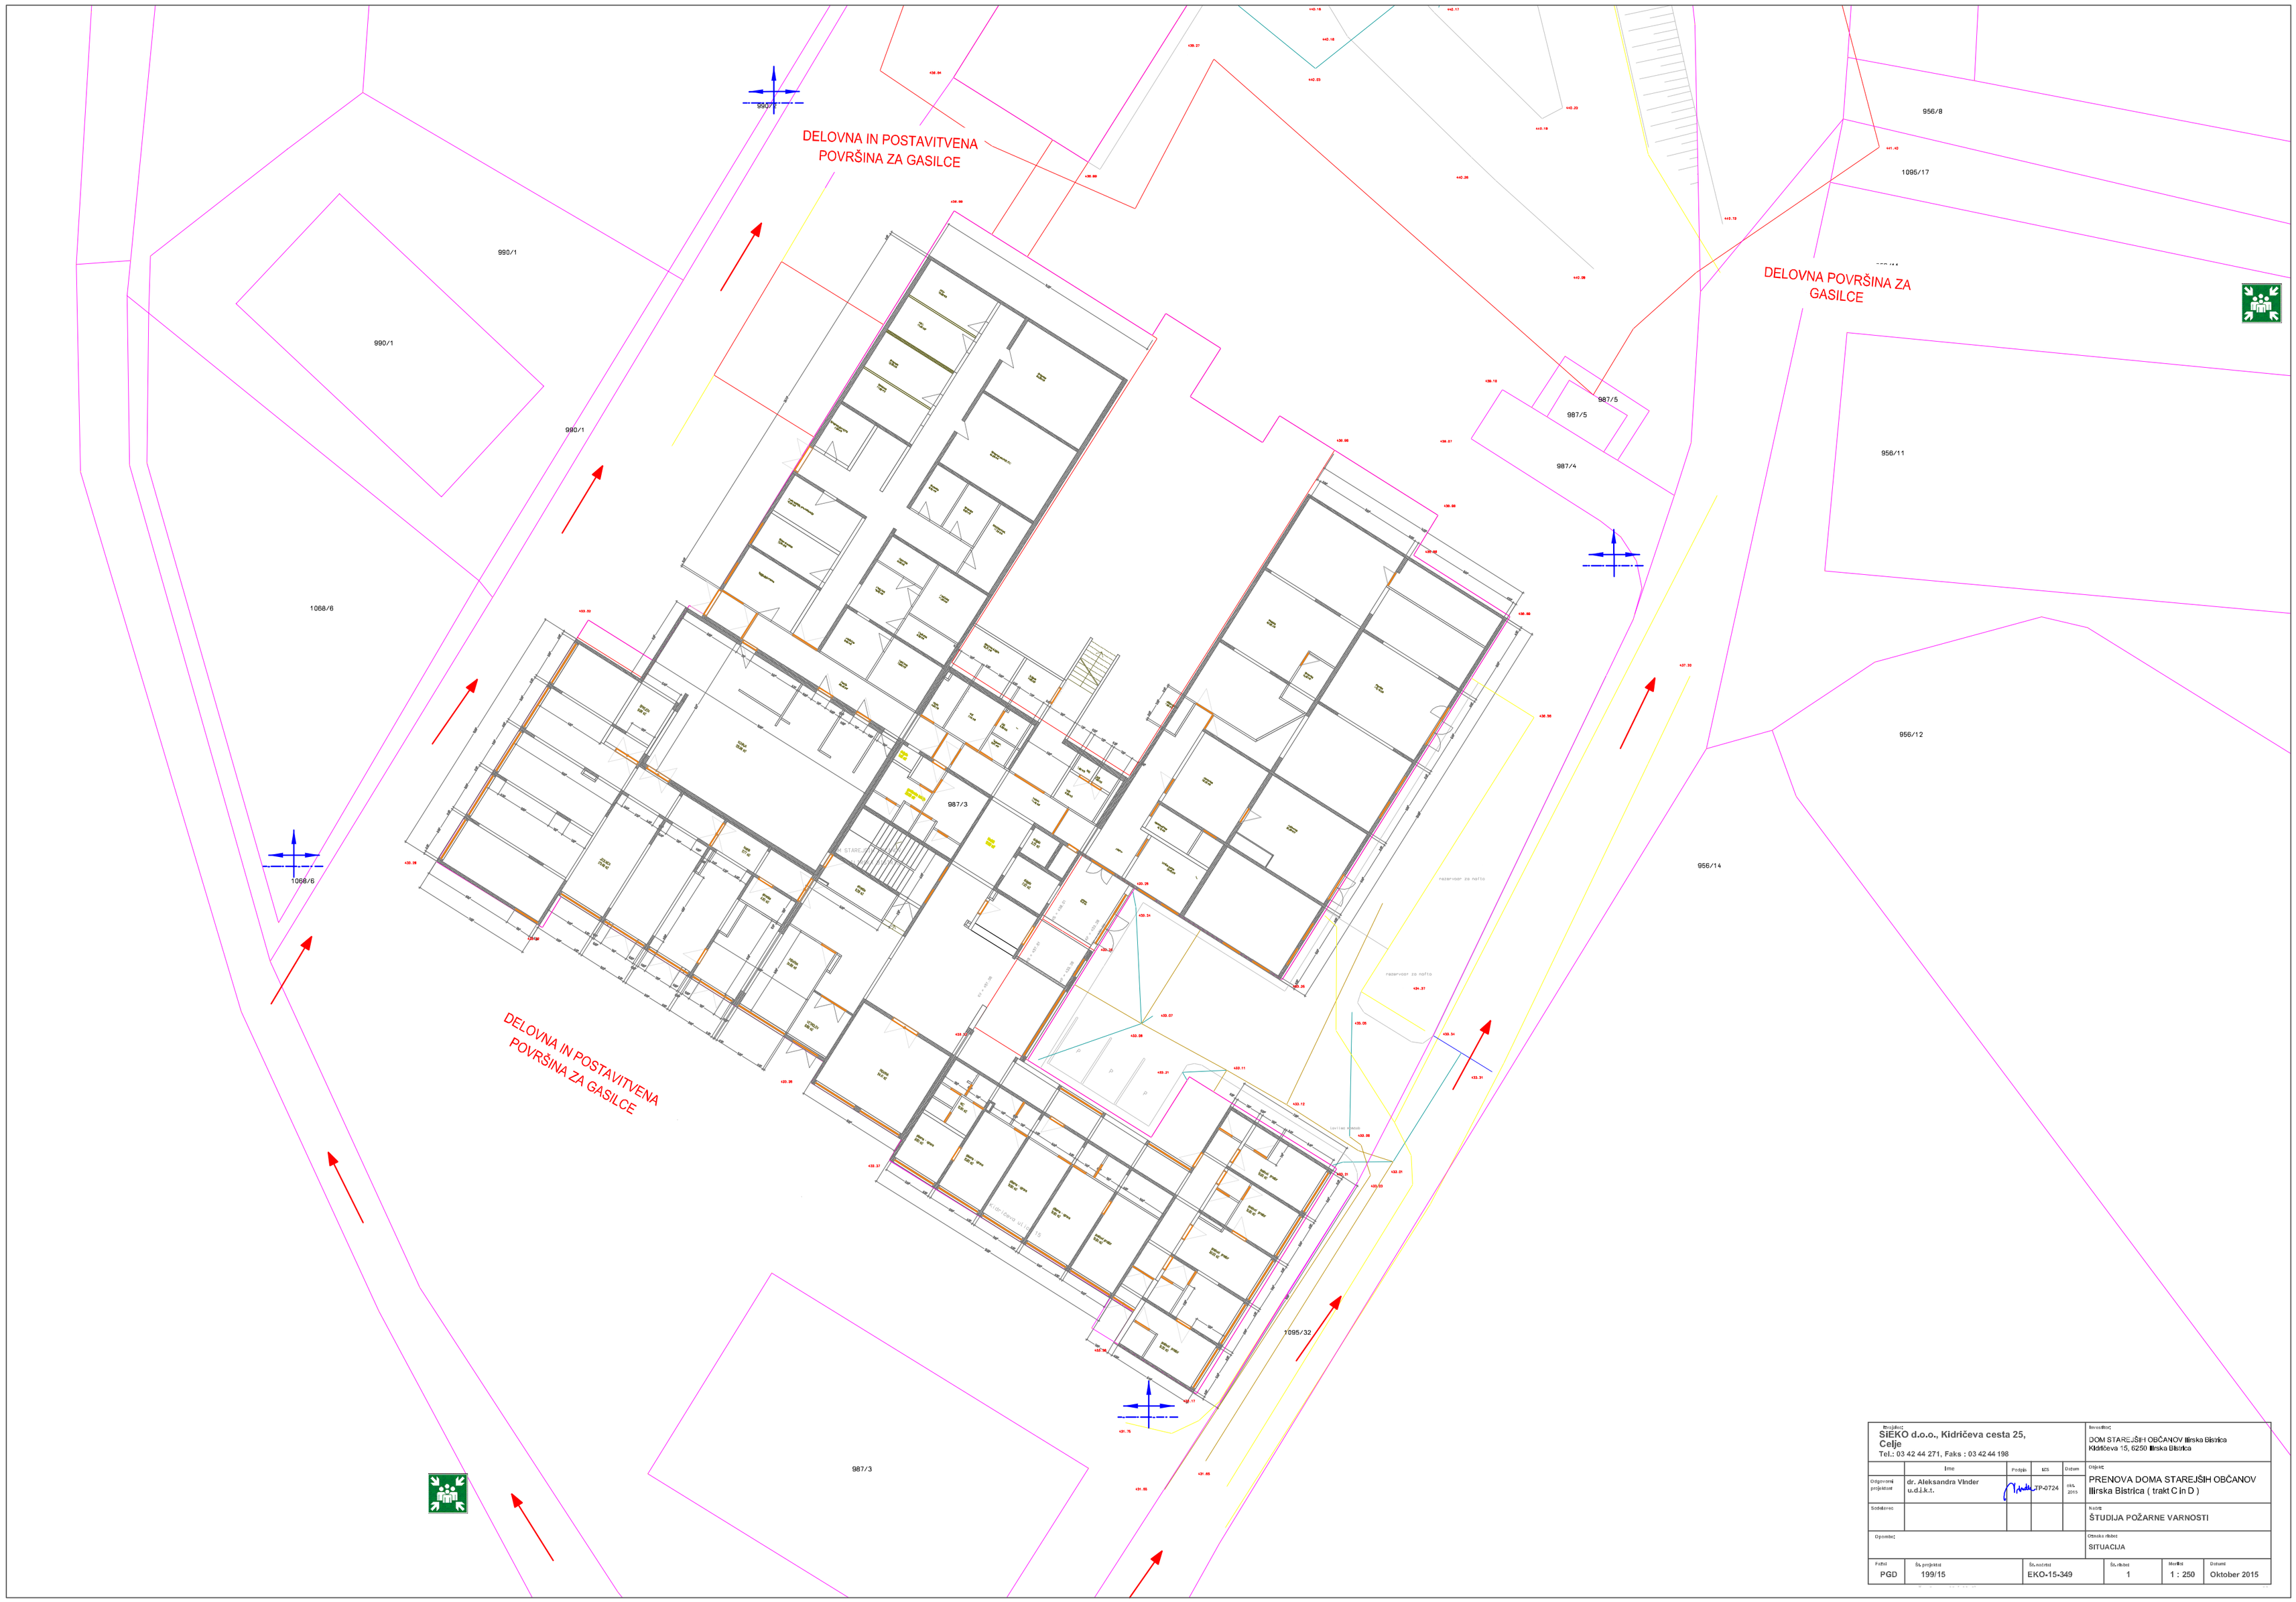

Projektant: SIEKO d.o.o., Kidričeva cesta 25, Celje Tel.: 03 42 44 271, Faks : 03 42 44 198					Investitor: DOM STAREJŠIH OBČANOV Ilirska Bistrica Kidričeva 15, 6250 Ilirska Bistrica
	Ime	Podpis	ŠIS	Datum	Objekt: PRENOVA DOMA STAREJŠIH OBČANOV Ilirska Bistrica (trakt C in D)
Odgovorni projektant	dr. Aleksandra Vinder u.d.i.k.t.		TP-0724	rok. 2015	
Sodelovec					Naziv: ŠTUDIJA POŽARNE VARNOSTI
Opomba:					Otevka risbe: SITUACIJA
Fazit: PGD	Št. projekta: 199/15	Št. načrta: EKO-15-349	Št. risbe: 1	Mertilo: 1 : 250	Datum: Oktober 2015