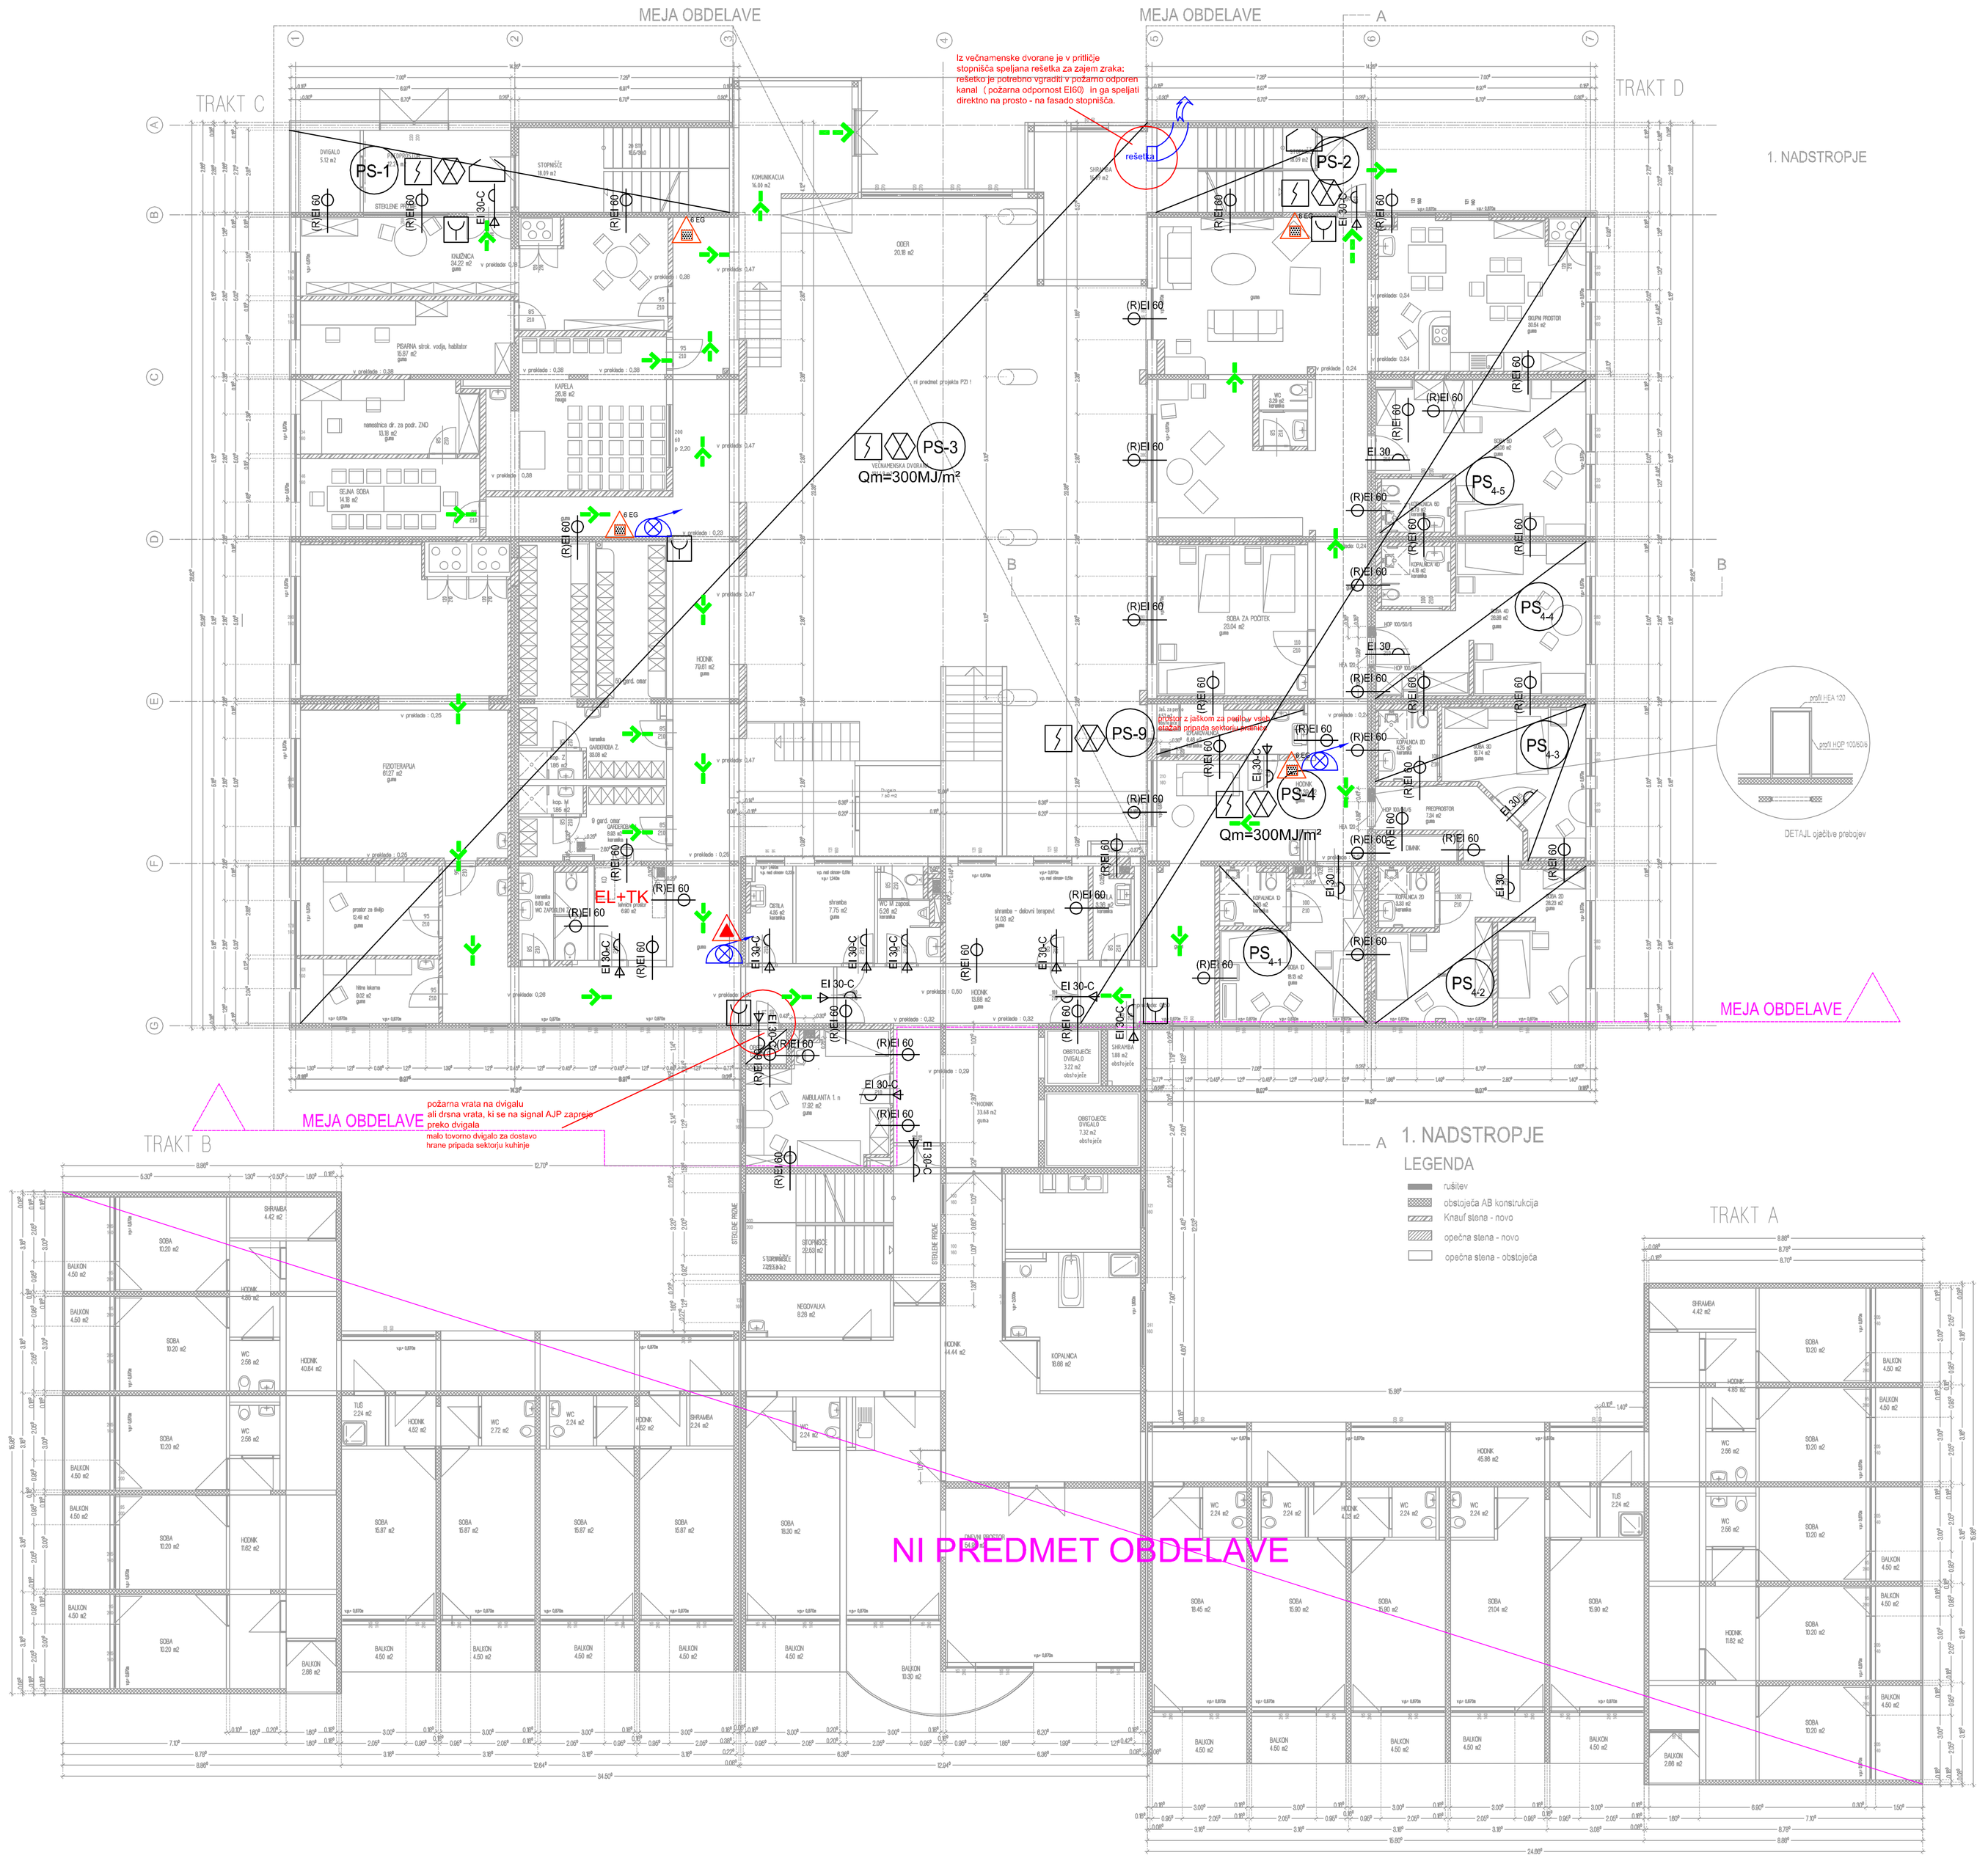

Izvajalec: SIEKO d.o.o., Kidričeva cesta 25, Celje Tel.: 03 42 44 271, Faks : 03 42 44 198				Investitor: DOM STAREJŠIH OBČANOV Ilirska Bistrica Kidričeva 15, 6250 Ilirska Bistrica	
Odgovorni projektant:	Ime: dr. Aleksandra Vinder u.d.i.k.t.	Podpis:	Ob. ZP-0724	Datum:	Objekt: PRENOVA DOMA STAREJŠIH BČANOV Ilirska Bistrica (trakt C in D)
Sodelavec:					Kvalifikacija: ŠTUDIJA POŽARNE VARNOSTI
Odgovorni:					Vrsta: TLORIS 1. NADSTROPJA
Faza: PGD	Št. projekta: 199/15	Št. nacrta: EKD-15-349	Št. sklopa: 2	Množina: 1 : 100	Datum: Oktober 2015