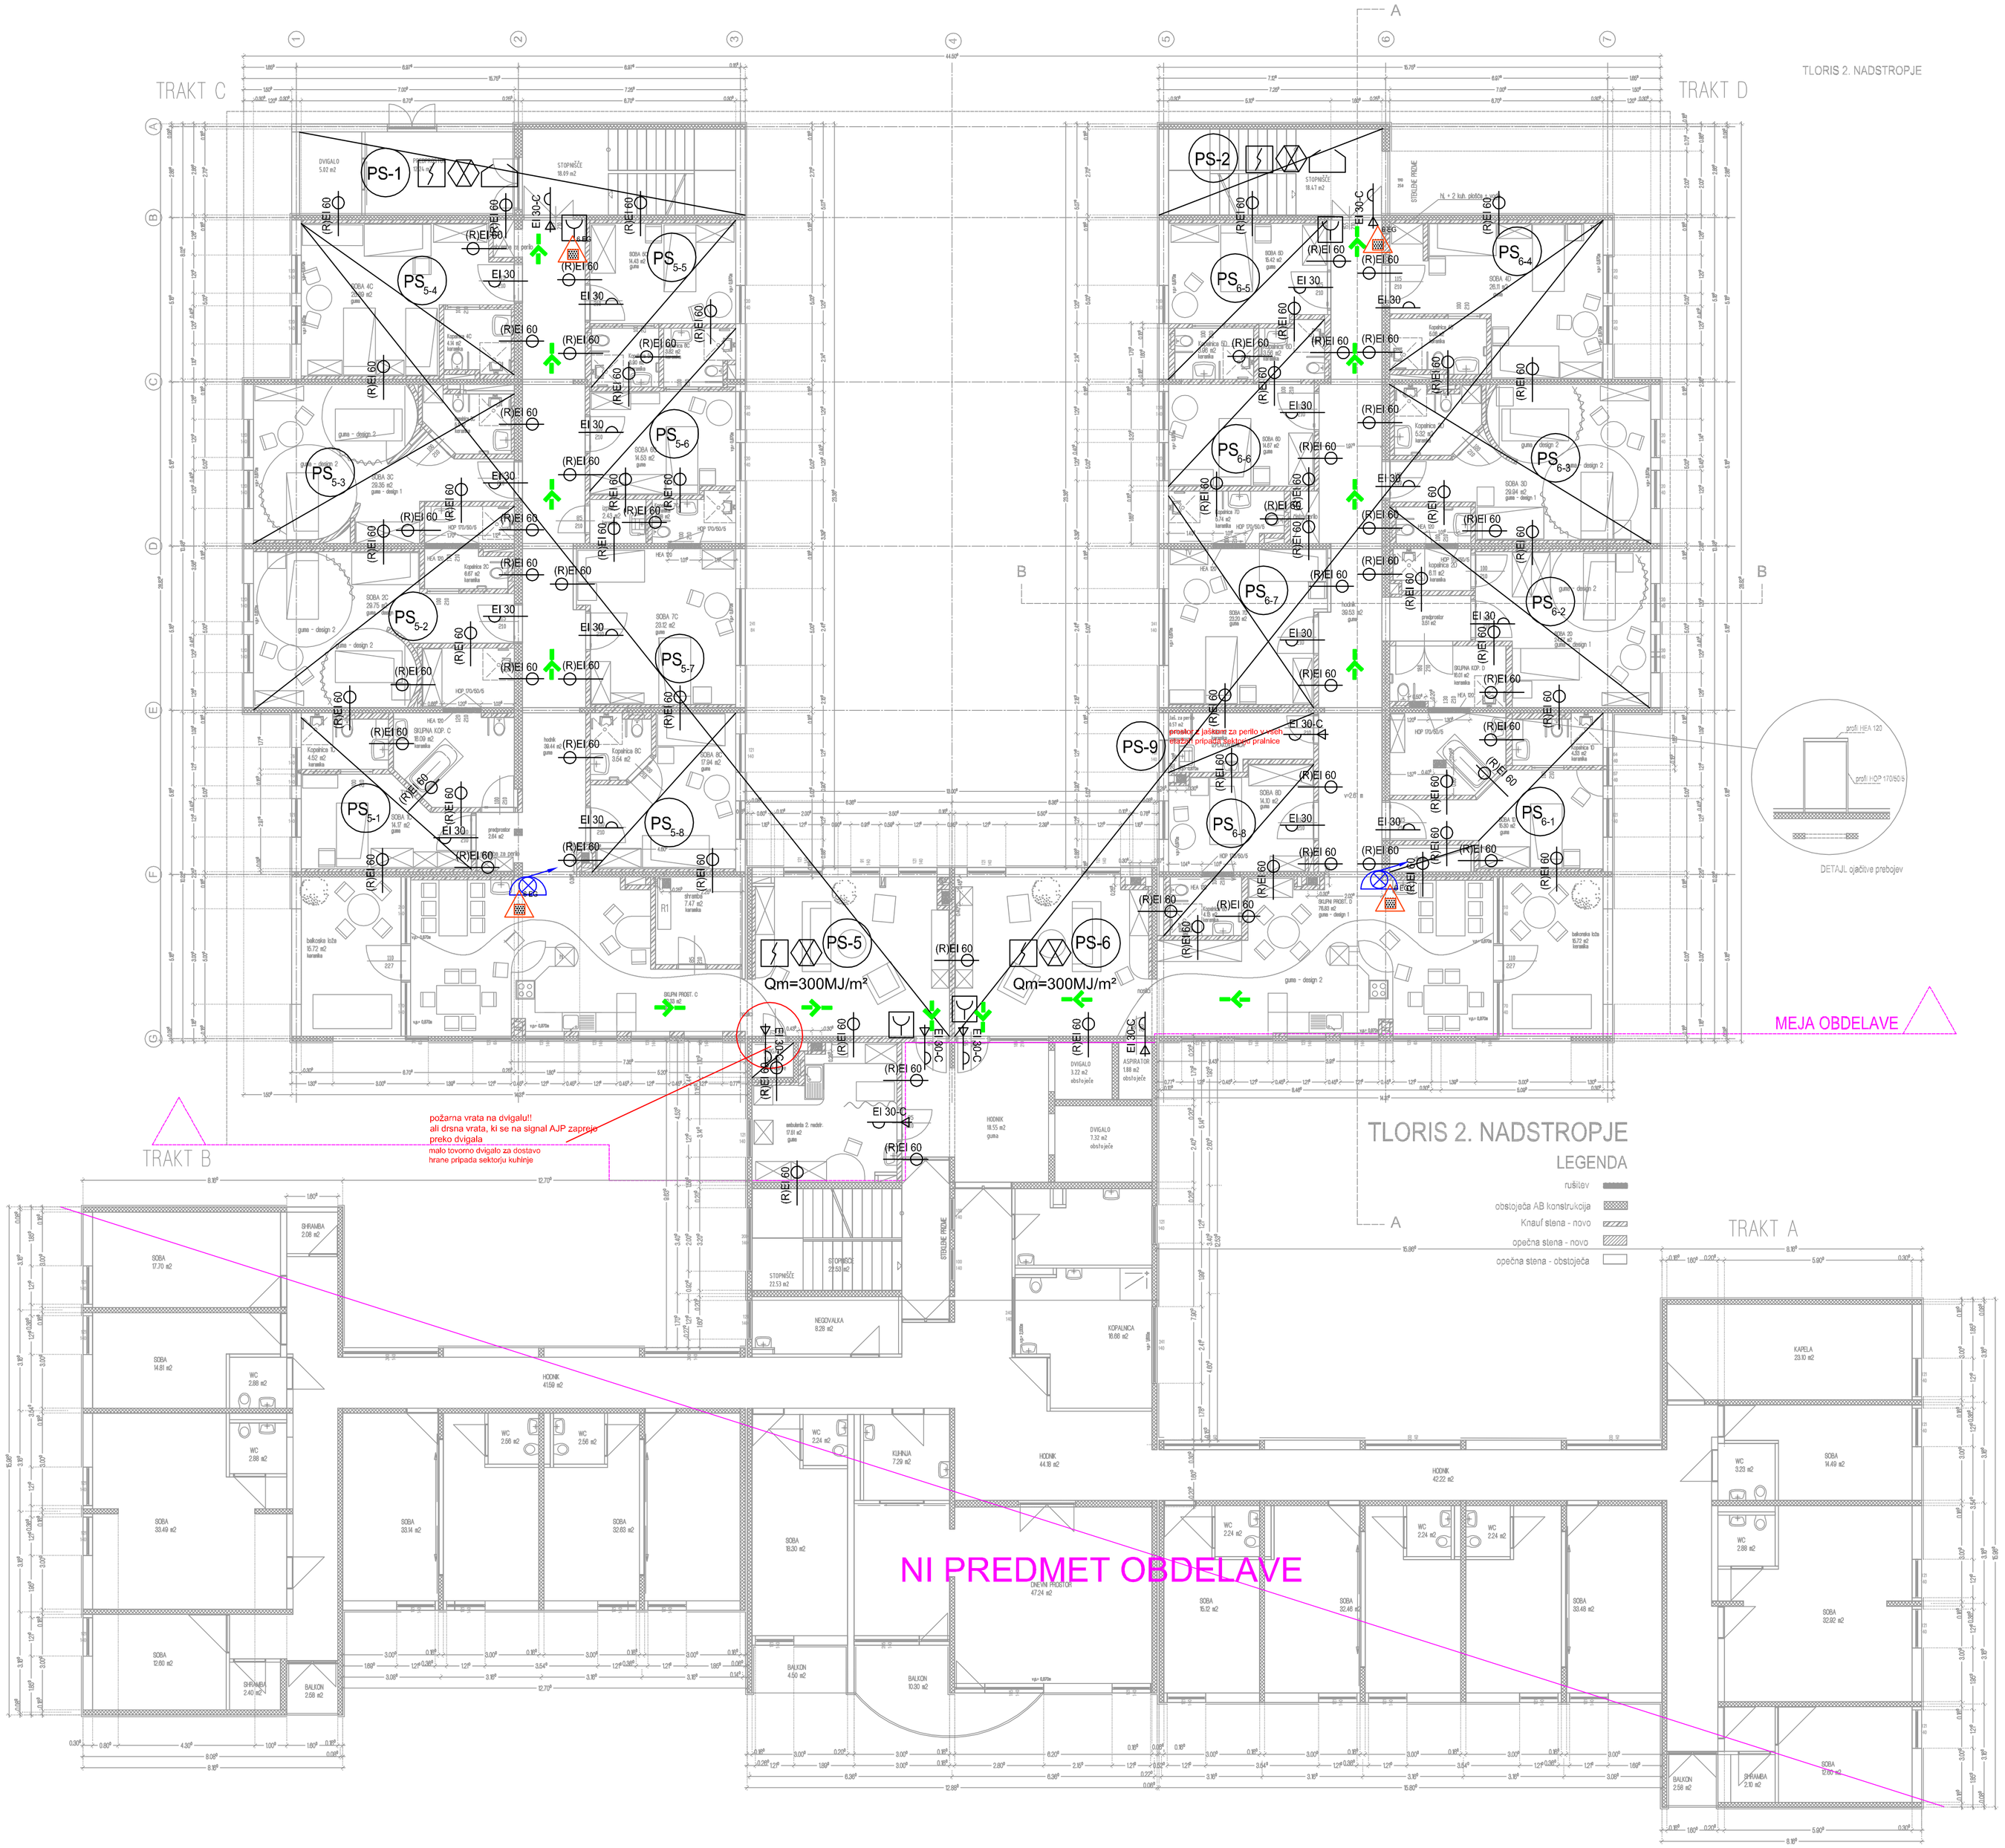

Projektant: SIEKO d.o.o., Kidričeva cesta 25, Celje Tel.: 03 42 44 271, Faks : 03 42 44 198				Investitor: DOM STAREJŠIH OBČANOV Ilirska Bistrica Kidričeva 15, 6250 Ilirska Bistrica	
Odgovorni projektant: dr. Aleksandra Vinder u.d.i.k.t.	Ime	Podpis	Ižk.	Datum: JP-0724	Objekt: PRENOVA DOMA STAREJŠIH OBČANOV Ilirska Bistrica (trakt C in D)
Sodelavec:					Naziv: ŠTUDIJA POŽARNE VARNOSTI
Oprostitev:					Obrazec: TLORIS 2. NADSTROPJA
Faza: PGD	Št. projekta: 199/15	Št. nacrta: EKO-15-349	Št. mape: 3	Mapa: 1 : 100	Datum: Oktober 2015