

TRAKT C





TRAKT D

TLORIS 3. NADSTROPJE

MEJA OBDELAVE

TLORIS 3. NADSTROPJE


LEGENDA


NI PREDMET OBDELAVE

TRAKT B

TRAKT A

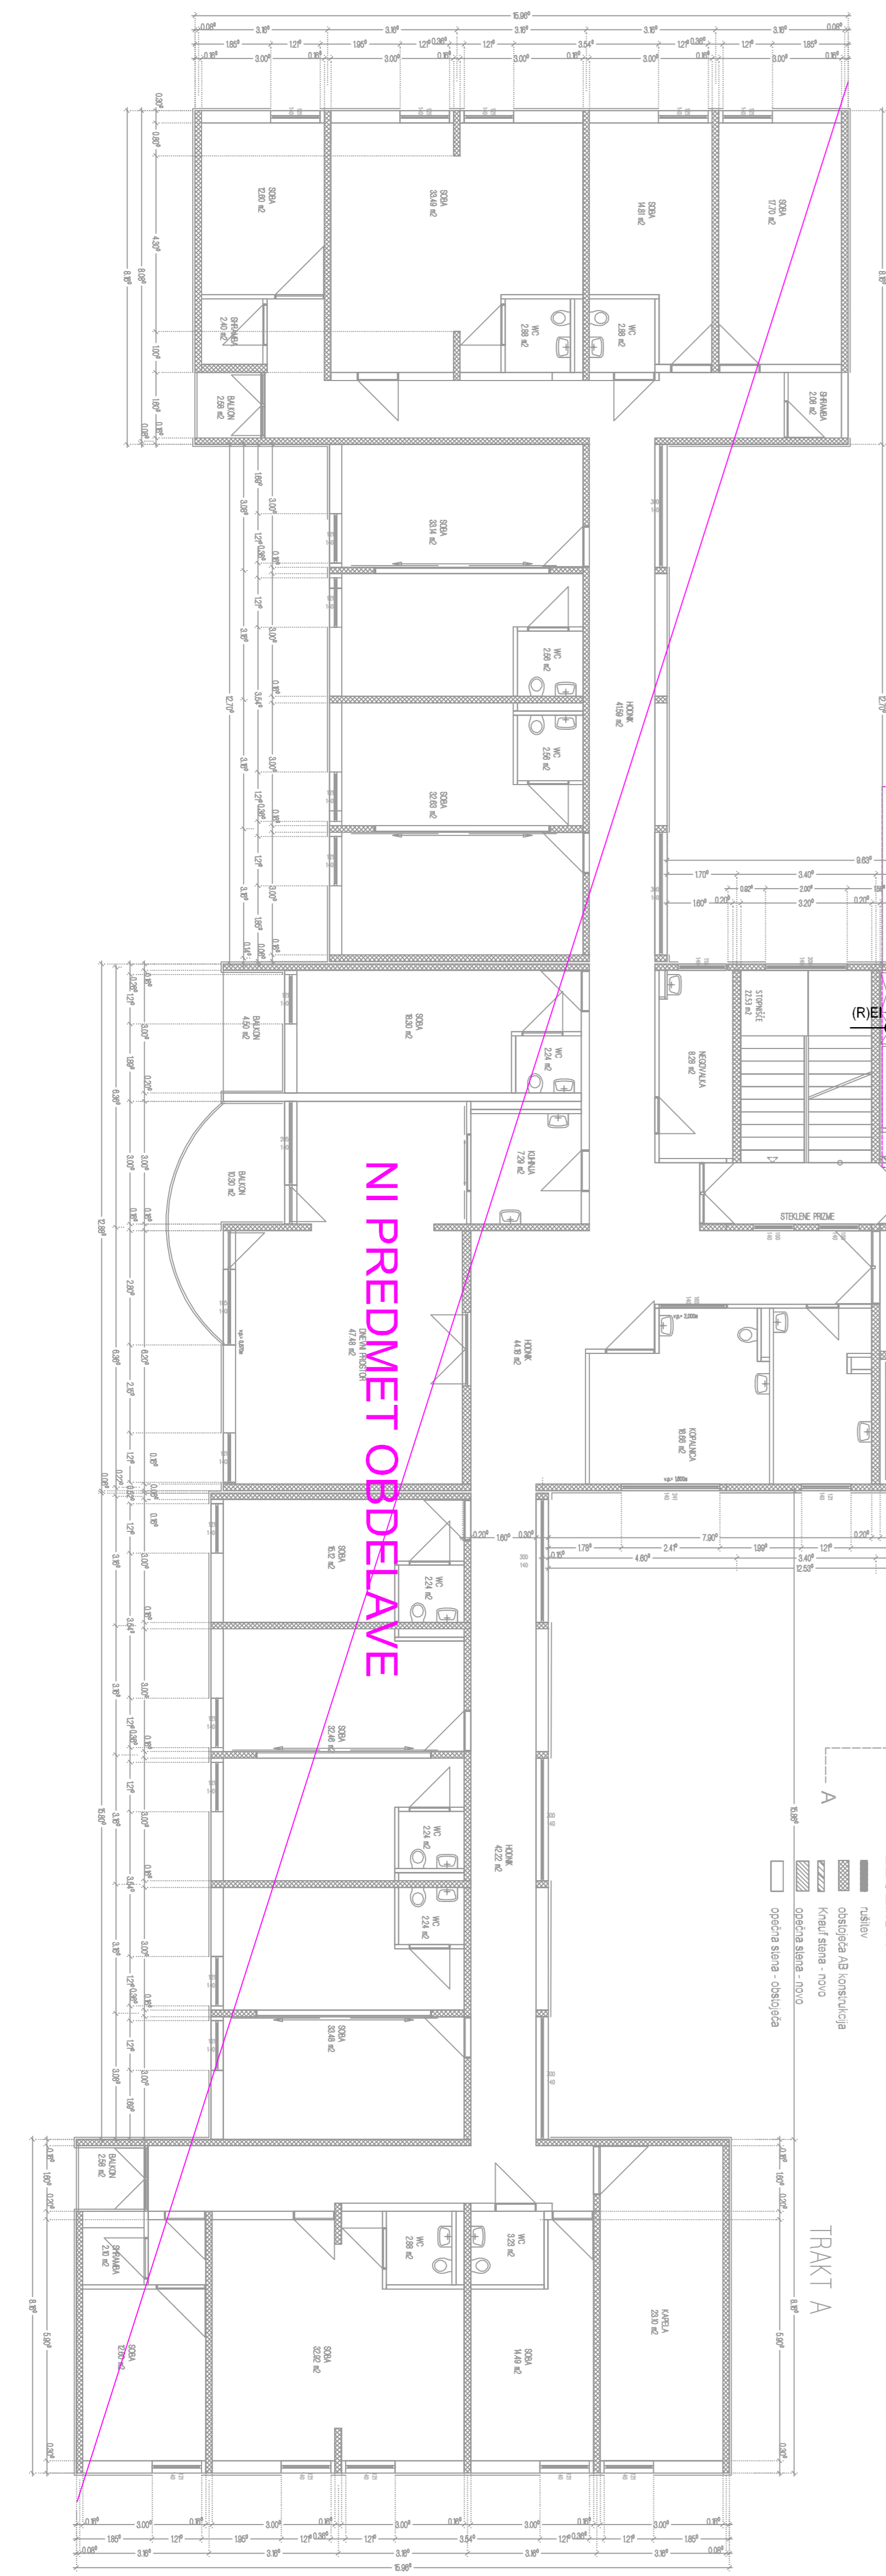

