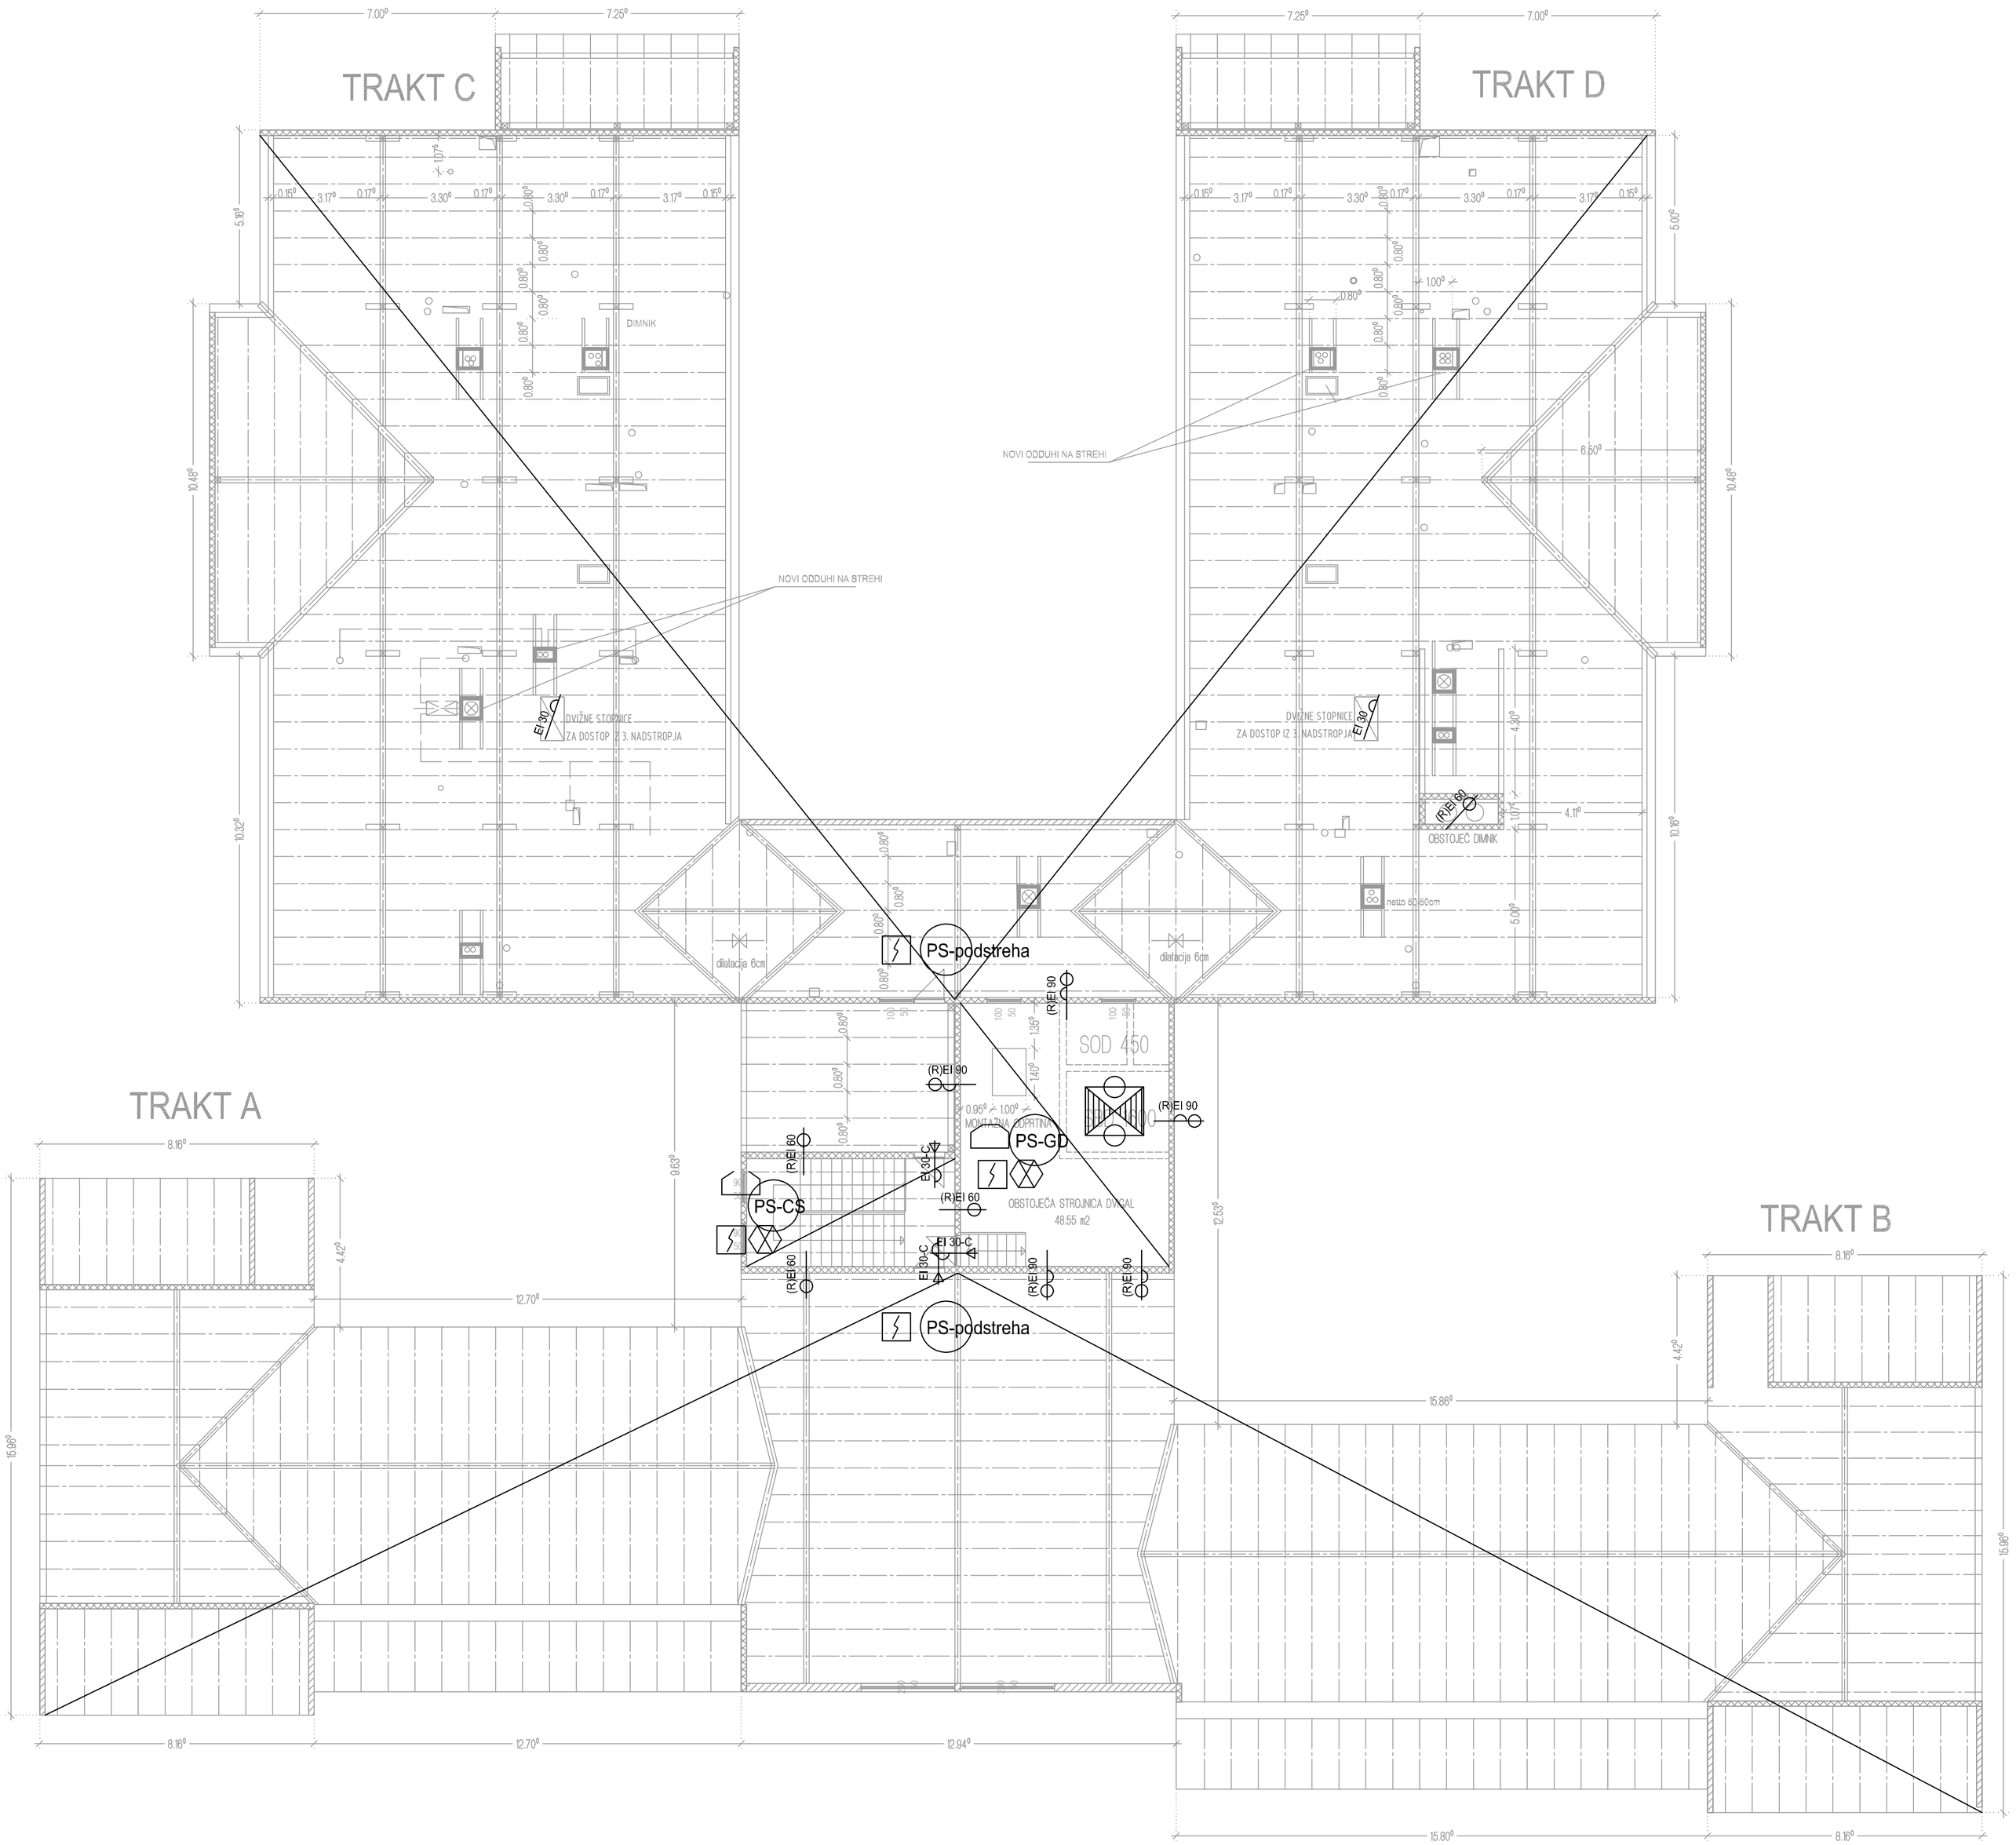

Projektant: SIEKO d.o.o., Kidričeva cesta 25, Celje Tel.: 03 42 44 271, Faks : 03 42 44 198				Investitor: DOM STAREJŠIH OBČANOV Ilirska Bistrica Kidričeva 15, 6250 Ilirska Bistrica	
Odgovorni projektant: dr. Aleksandra Vinder u.d.i.k.t.	Podpis:	Ž/Š:	Datum:	Objekt: PRENOVA DOMA STAREJŠIH OBČANOV Ilirska Bistrica	
Sodelovec:				Naziv: ŠTUDIJA POŽARNE VARNOSTI	
Operativec:				Obrazec dokud: TLORIS PODSTREHE	
Faktor: IDZ	Šp.projekta: 180/15	Šp.nacrta: EKO-15-350	Šp.risma: 5	Merilo: 1 : 100	Datum: Oktober 2015