



MEJA OBDELAVE


TRAKT C

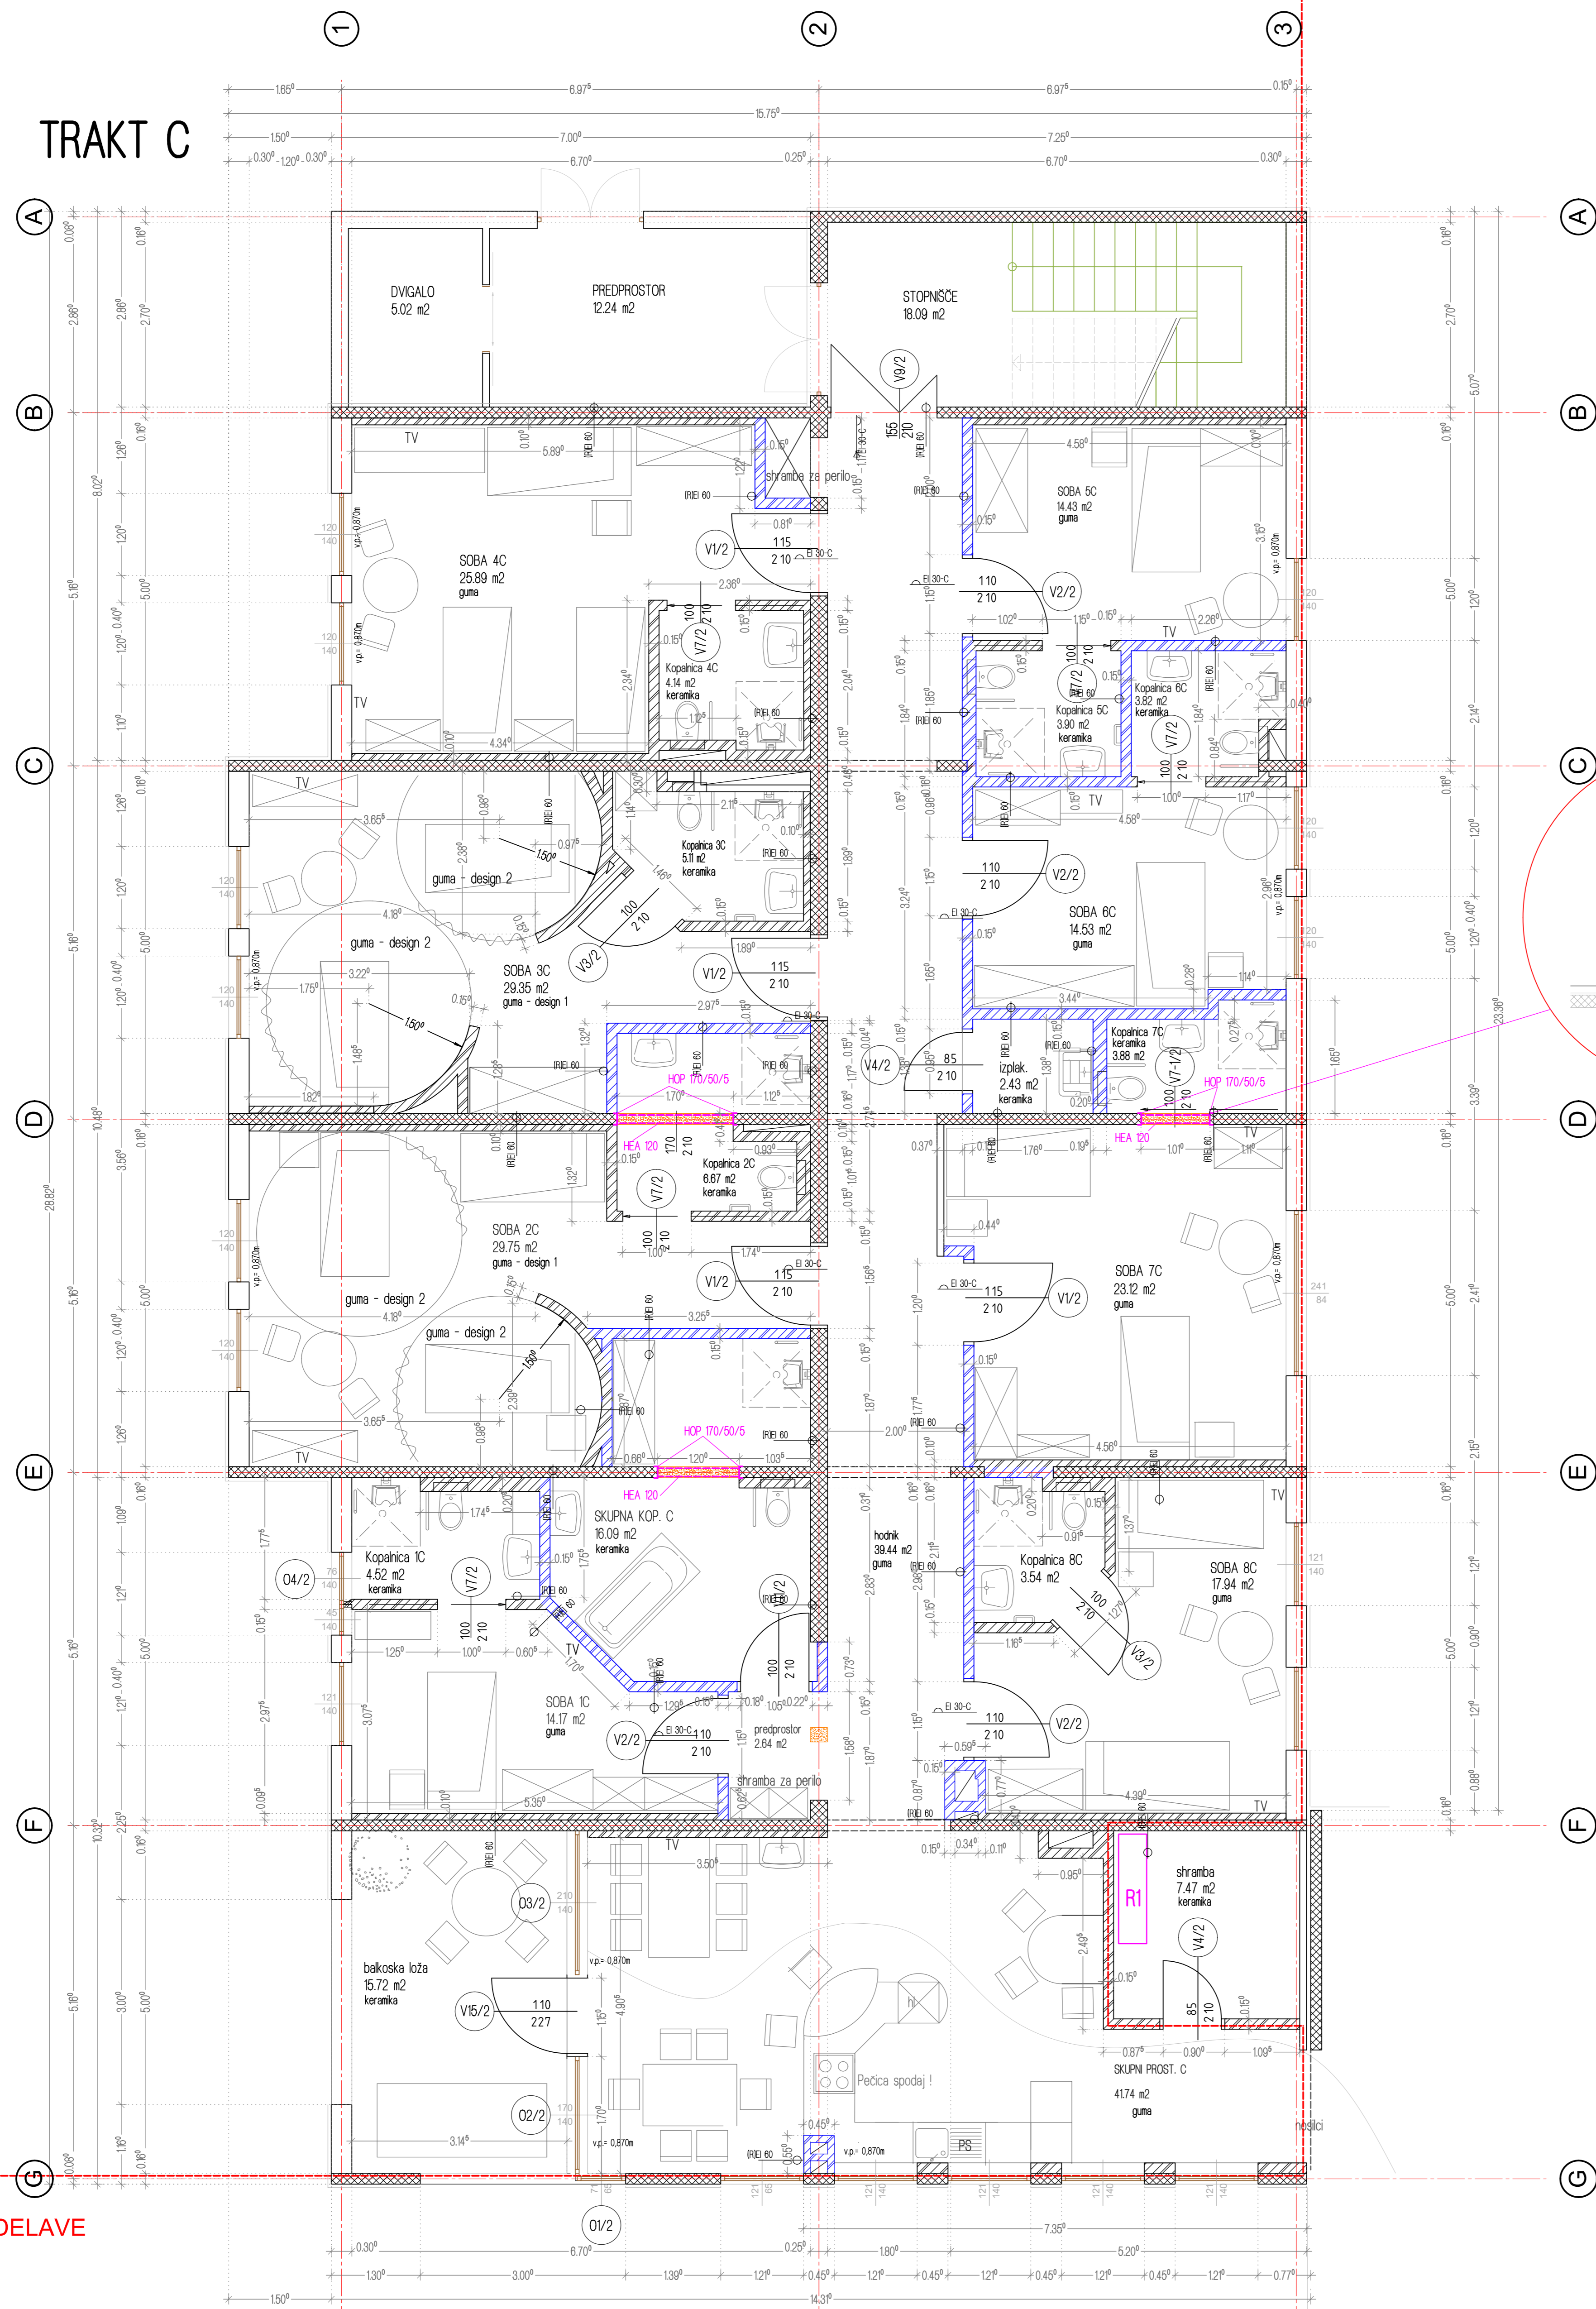

MEJA OBDELAVE

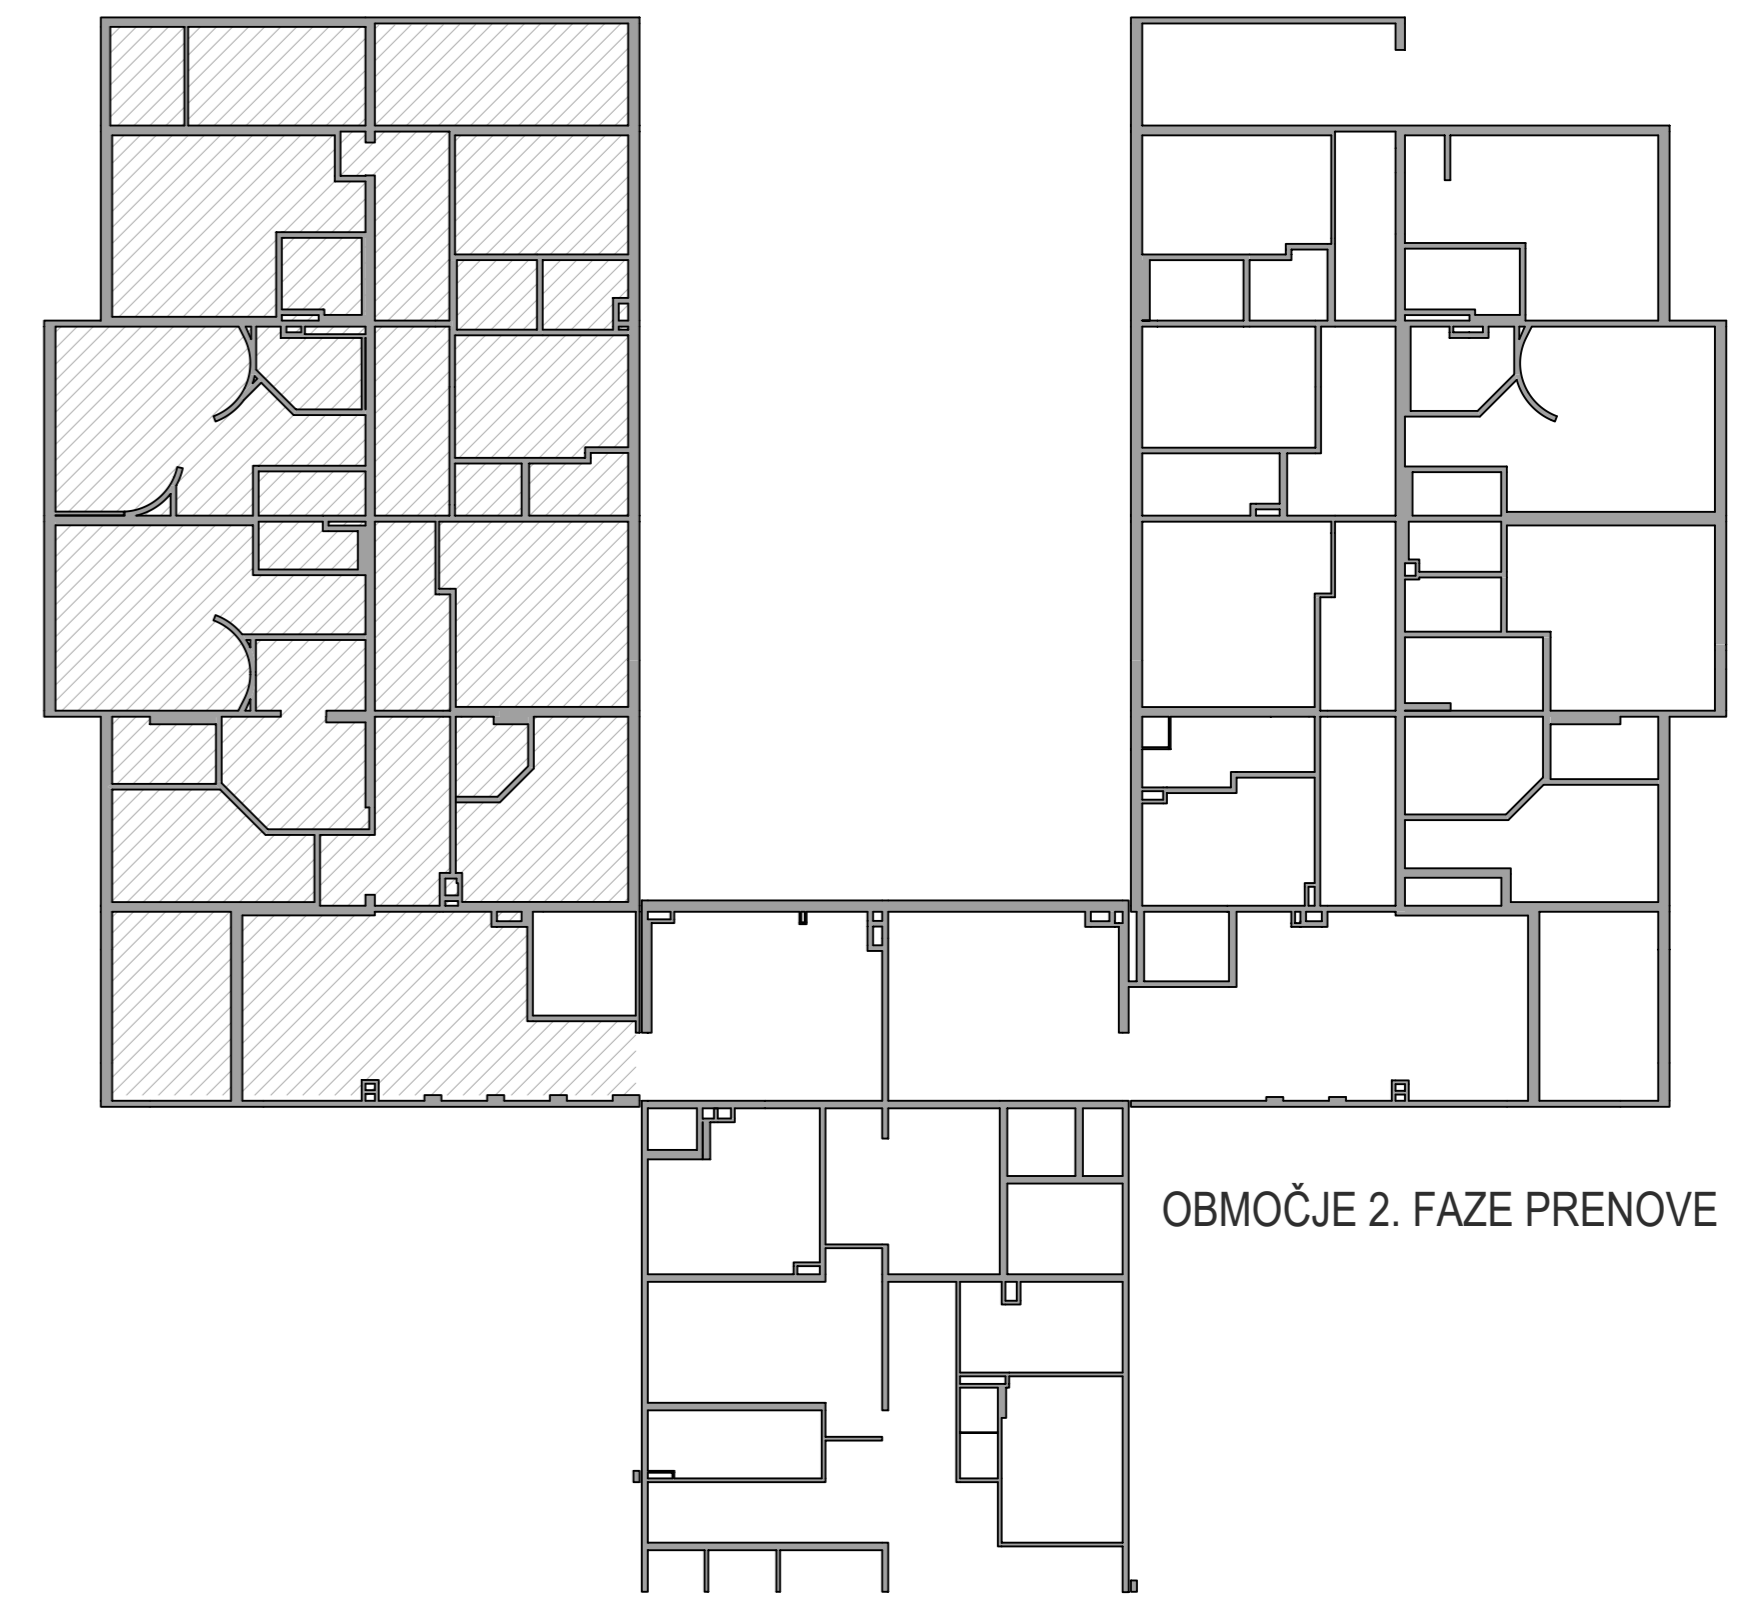

OBMOČJE 2. FAZE PRENOVE

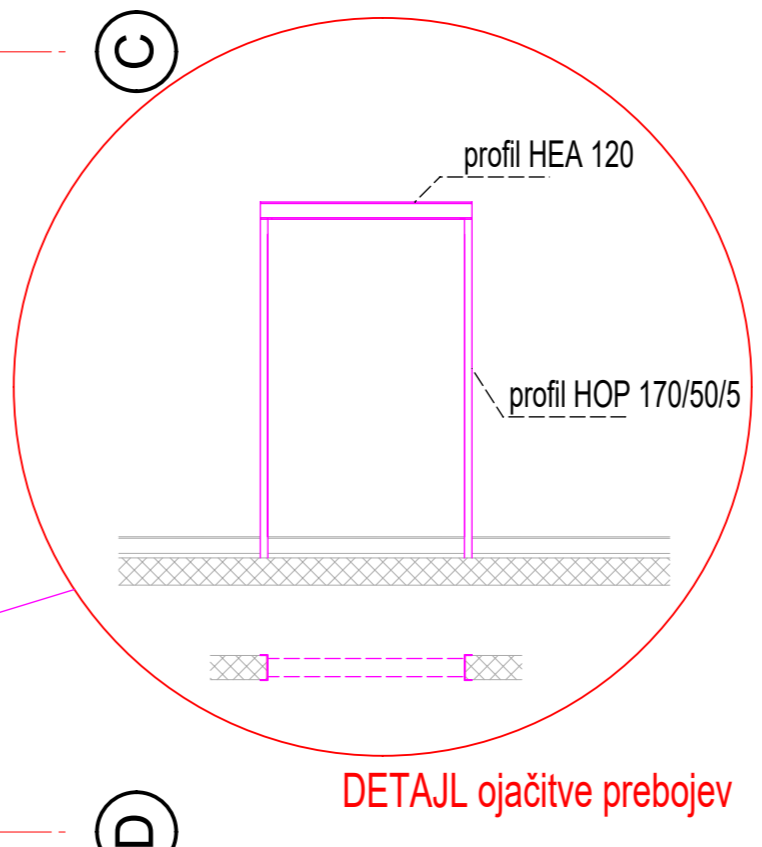

DETALJ ojačitve prebojev

TLORIS 2. NADSTROPJE

LEGENDA

- rušitev
- obstoječa AB konstrukcija
- Knauf stena - novo
- opečna stena - novo
- opečna stena - obstoječa
- požarno odporna stena

TLORIS 2. NADSTROPJE

Kopalnica 1C	4.52 m ²
Kopalnica 2C	6.67 m ²
Kopalnica 3C	5.11 m ²
Kopalnica 4C	4.14 m ²
Kopalnica 5C	3.90 m ²
Kopalnica 6C	3.82 m ²
Kopalnica 7C	3.88 m ²
Kopalnica 8C	3.54 m ²
SKUPNA KOP. C	16.09 m ²
SKUPNI PROST. C	41.74 m ²
SOBA 1C	14.17 m ²
SOBA 2C	29.75 m ²
SOBA 3C	29.35 m ²
SOBA 4C	25.89 m ²
SOBA 5C	14.43 m ²
SOBA 6C	14.53 m ²
SOBA 7C	23.12 m ²
SOBA 8C	17.94 m ²
balkonska loža	15.72 m ²
hodnik	39.44 m ²
izplak	2.43 m ²
predprostor	2.64 m ²
shramba	7.47 m ²
SKUPNINA	330.29 m²

MERE KONTROLIRATI NA MESTU SAMEMI
V PRIMERU VEČJIH ODSTOPANJ POTREBNO OBVESTITI OVP.

ARHITEKTURNI ATELJE	
Vera Klepej - Turšek s.p. Prešernova 20, Celje tel: 030 492 96 40 IZS 2357	
naslov DOM ZA STAREJŠE OBČANE Križčeva ul. 15 6250 Ilirska Bistrica	opis PRENOVA DOMA ZA STAREJŠE OBČANE ILIRSKA BISTRICA
vrsta ARHITEKTURA	obstoječa TLORIS 2. NADSTROPJE
gradnja investicijsko vzdrževalna dela PZI - 2. FAZA	mera M 1:50
odgovorni vodja projekta Vera Klepej Turšek u.d.l.a. A-0985	odgovorni strokovni delavec Vera Klepej Turšek u.d.l.a. A-0985
projektant arhitekta Tadej Dobrajc m.i.a.	
izp. projekta 180/15-2	izp. merila 180/15-2
datum junij 2018	str. št. 3