
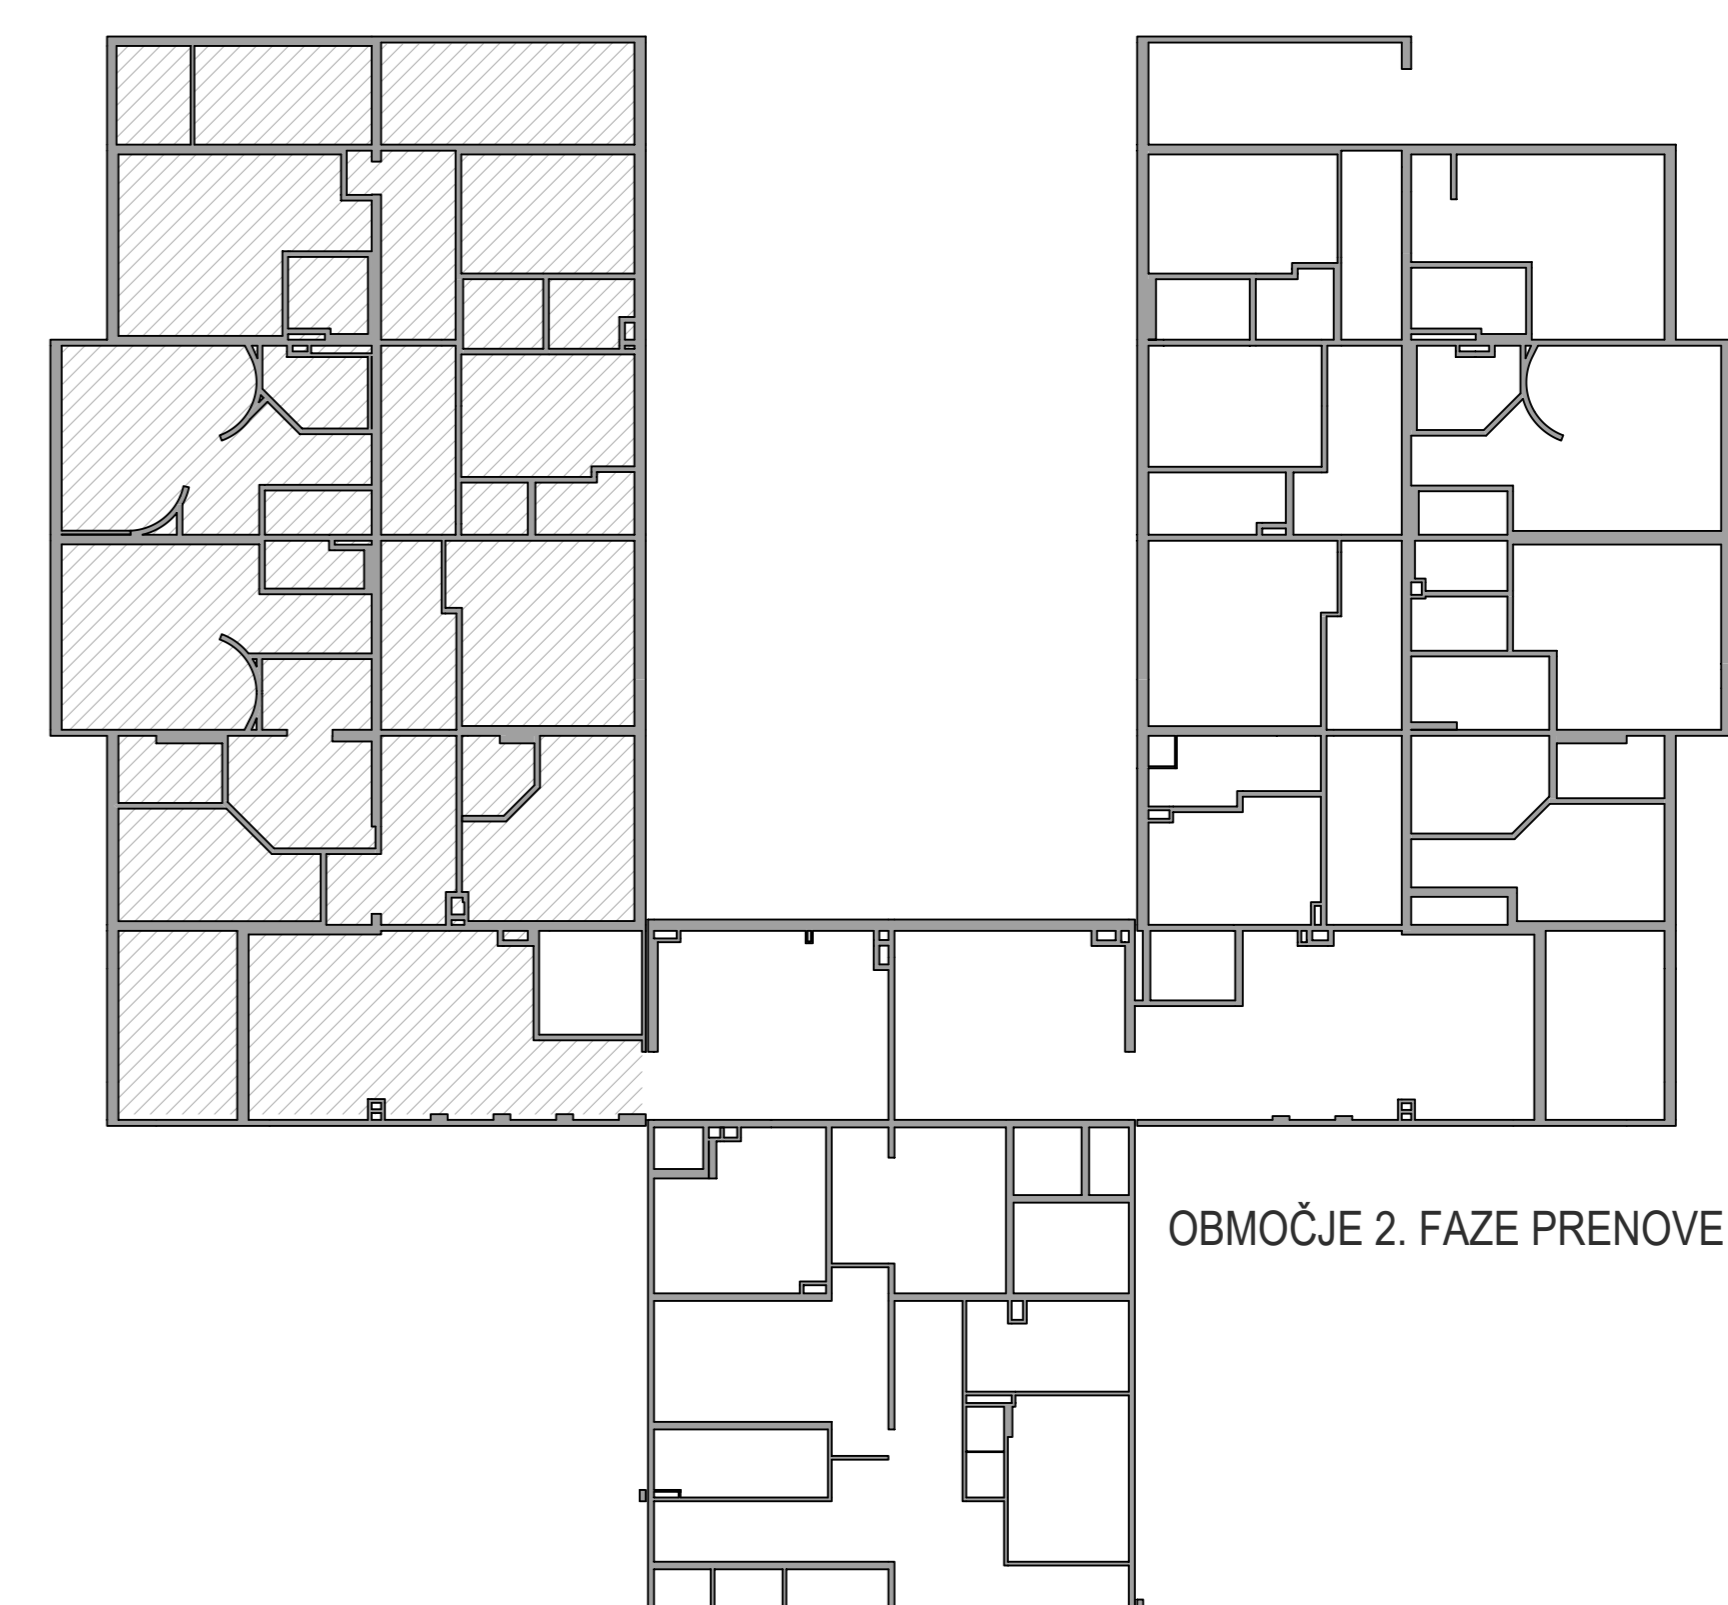


MEJA OBDELAVE

TRAKT C

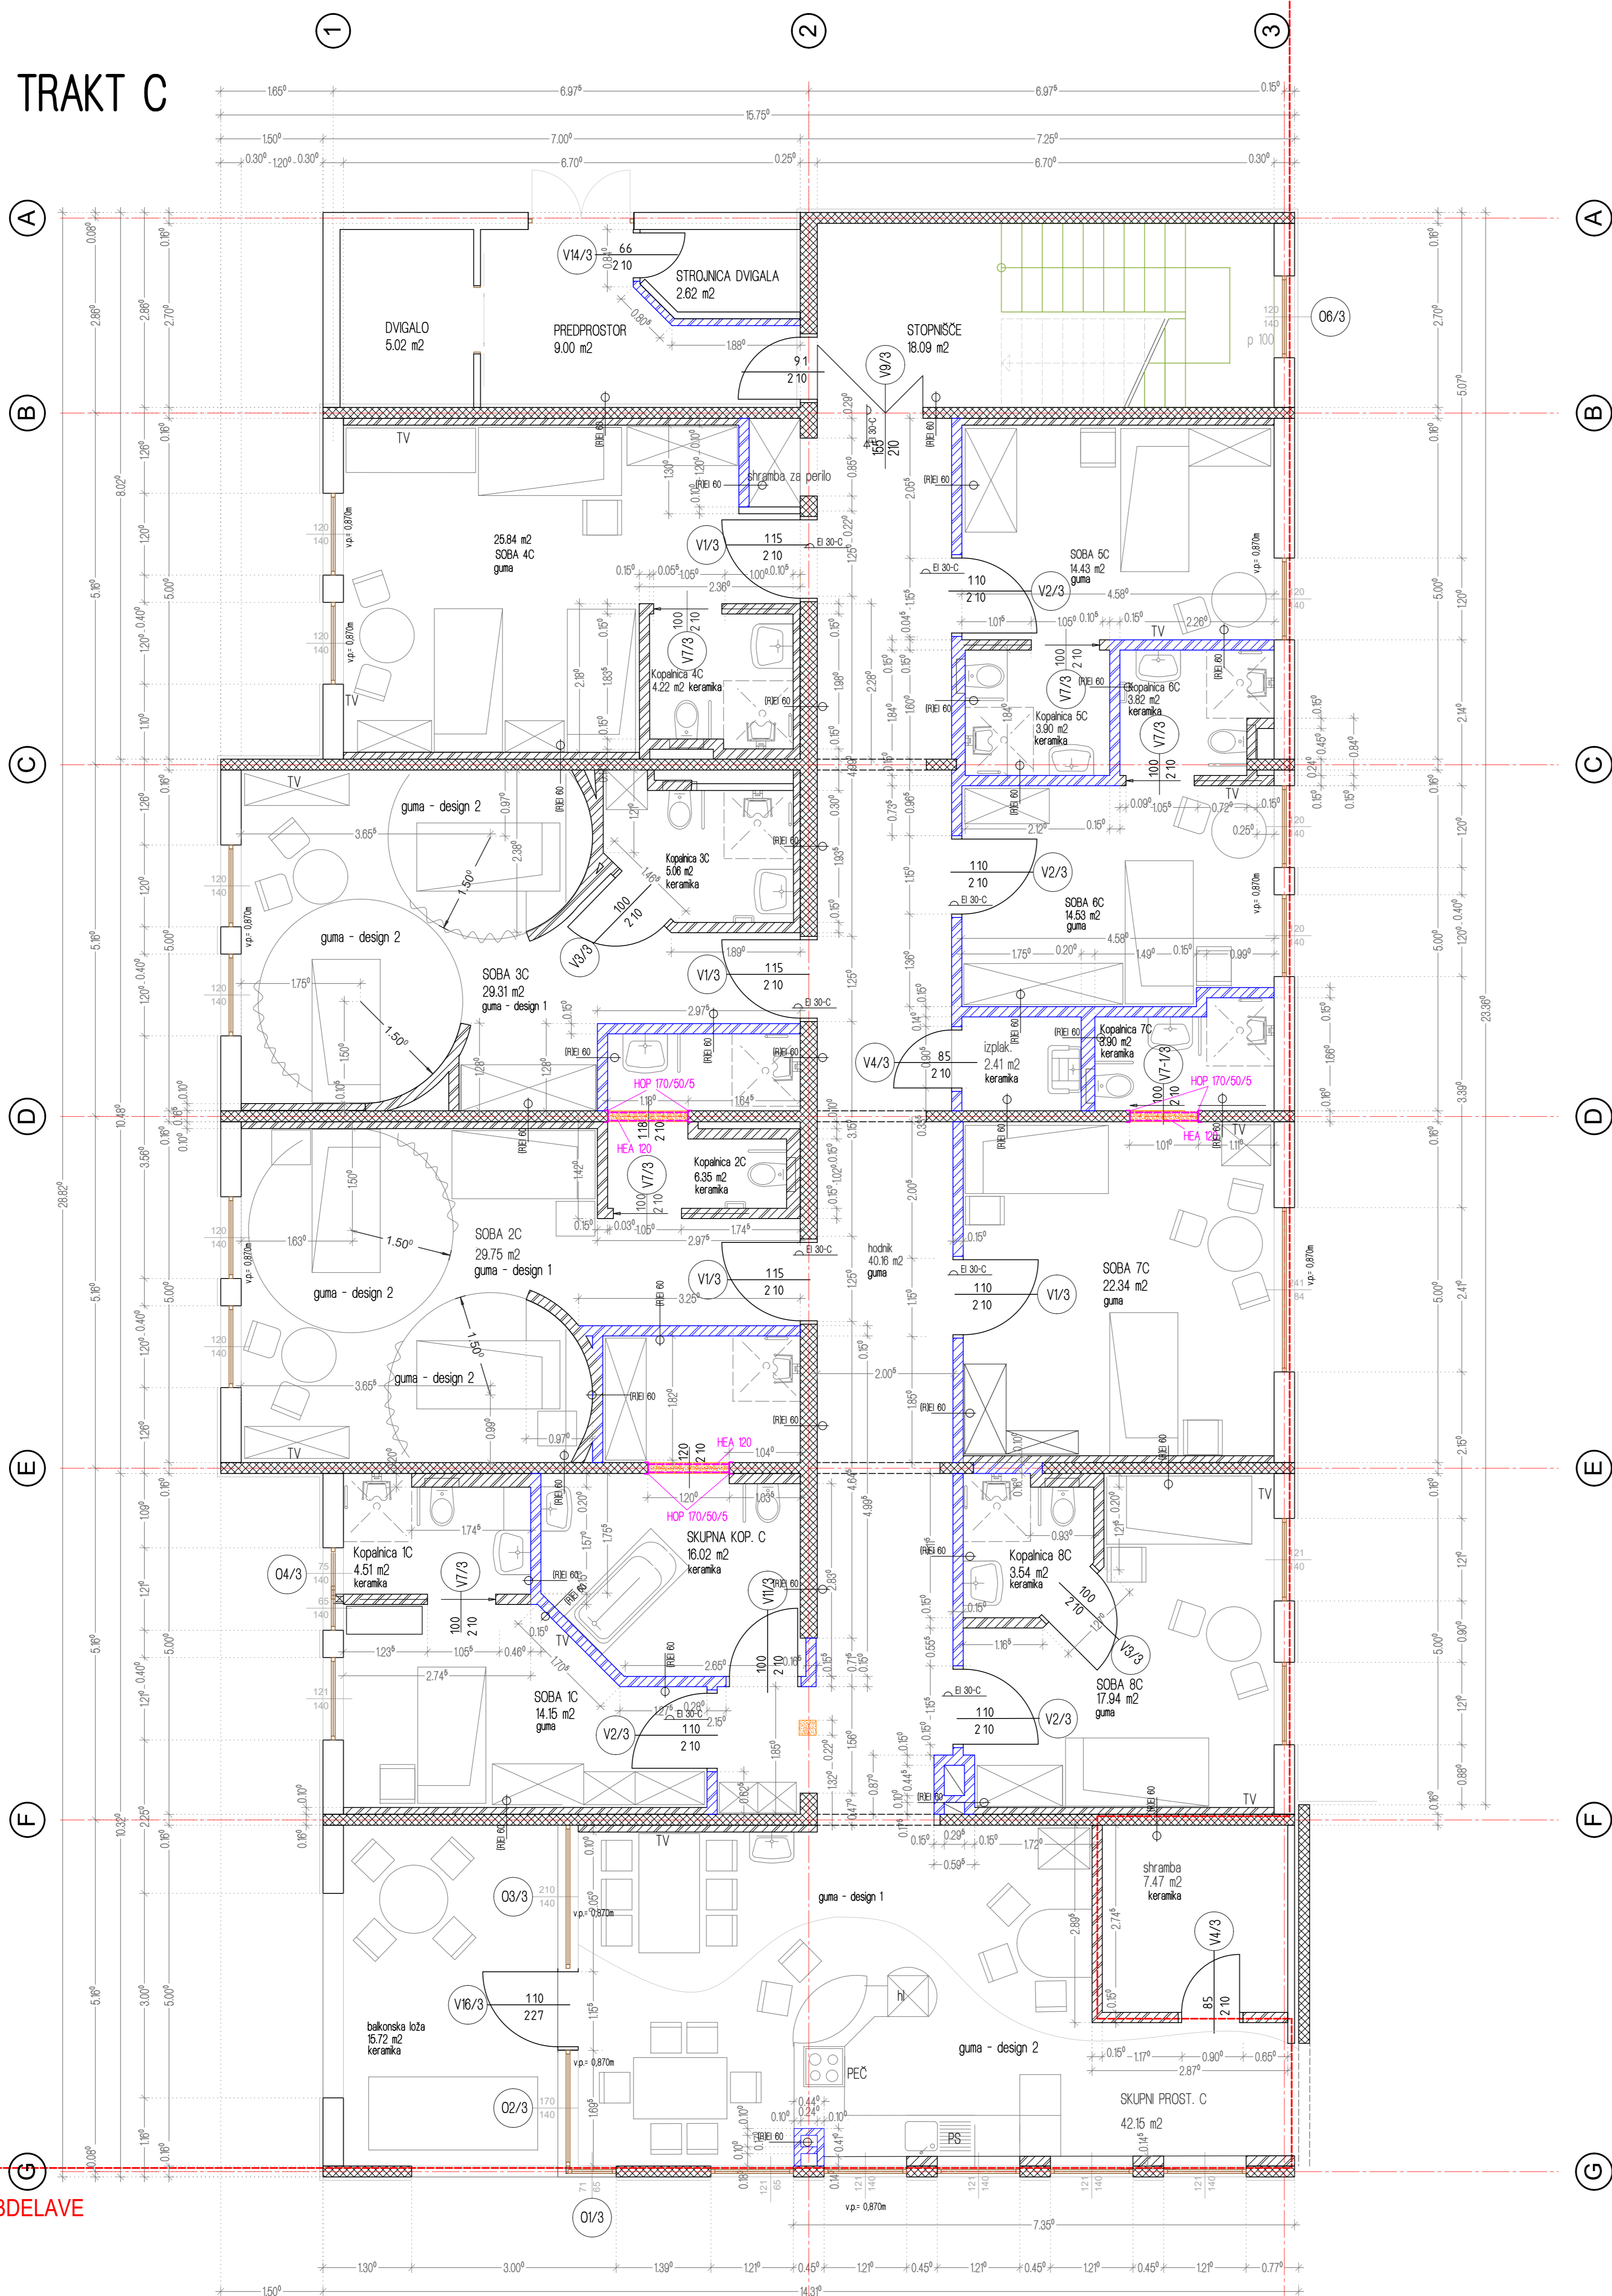

TLORIS 3. NADSTROPJE

LEGENDA

- rušitev
- obstoječa AB konstrukcija
- Knauf stena - novo
- opečna stena - novo
- opečna stena - obstoječa
- požarno odporna stena

TLORIS 3. NADSTROPJE

Kopalnica 1C	4.51 m <sup>2</sup>
Kopalnica 2C	6.35 m <sup>2</sup>
Kopalnica 3C	5.06 m <sup>2</sup>
Kopalnica 4C	4.22 m <sup>2</sup>
Kopalnica 5C	3.90 m <sup>2</sup>
Kopalnica 6C	3.82 m <sup>2</sup>
Kopalnica 7C	3.90 m <sup>2</sup>
Kopalnica 8C	3.54 m <sup>2</sup>
SKUPNA KOP. C	16.02 m <sup>2</sup>
SKUPNI PROST. C	42.15 m <sup>2</sup>
SOBA 1C	14.15 m <sup>2</sup>
SOBA 2C	29.75 m <sup>2</sup>
SOBA 3C	29.31 m <sup>2</sup>
SOBA 4C	25.84 m <sup>2</sup>
SOBA 5C	14.43 m <sup>2</sup>
SOBA 6C	14.53 m <sup>2</sup>
SOBA 7C	22.34 m <sup>2</sup>
SOBA 8C	17.94 m <sup>2</sup>
baikonska loža	15.72 m <sup>2</sup>
hodnik	40.16 m <sup>2</sup>
izplak.	2.41 m <sup>2</sup>
shramba	7.47 m <sup>2</sup>
<b>SKUPNA</b>	<b>327.52 m<sup>2</sup></b>

MEJA OBDELAVE

MERE KONTROLIRATI NA MESTU SAMEMI  
V PRIMERU VEČJIH ODSTOPIJ POTREBNO OBVESTITI OVP.

<b>ARHITEKTURNI ATELJE</b> Vera Klepej - Turšek s.p. Prešernova 20, Celje tel: 030 492 96 40 IZS 2357		OBJEKT DOM ZA STAREJŠE OBČANE Križičeva ul. 15 6250 Ilirska Bistrica		OPIS PRENOVA DOMA ZA STAREJŠE OBČANE ILIRSKA BISTRICA	
MESTO ARHITEKTURA		RIBA TLORIS 3. NADSTROPJE		MERU M: 1:50	
gradnja: investicijsko vzdrževalna dela PZI - 2. FAZA		odgovorni vodja projekta: Vera Klepej Turšek u.d.l.a. A-0985		odg. projektant arhitekture: Vera Klepej Turšek u.d.l.a. A-0985	
projektant arhitekture: Tadej Dobrajc m.i.a.		datum: junij 2018		str. 4 od 4	