


PODSTREHA

3. NADSTROPJE

2. NADSTROPJE

1. NADSTROPJE

PRILČJE

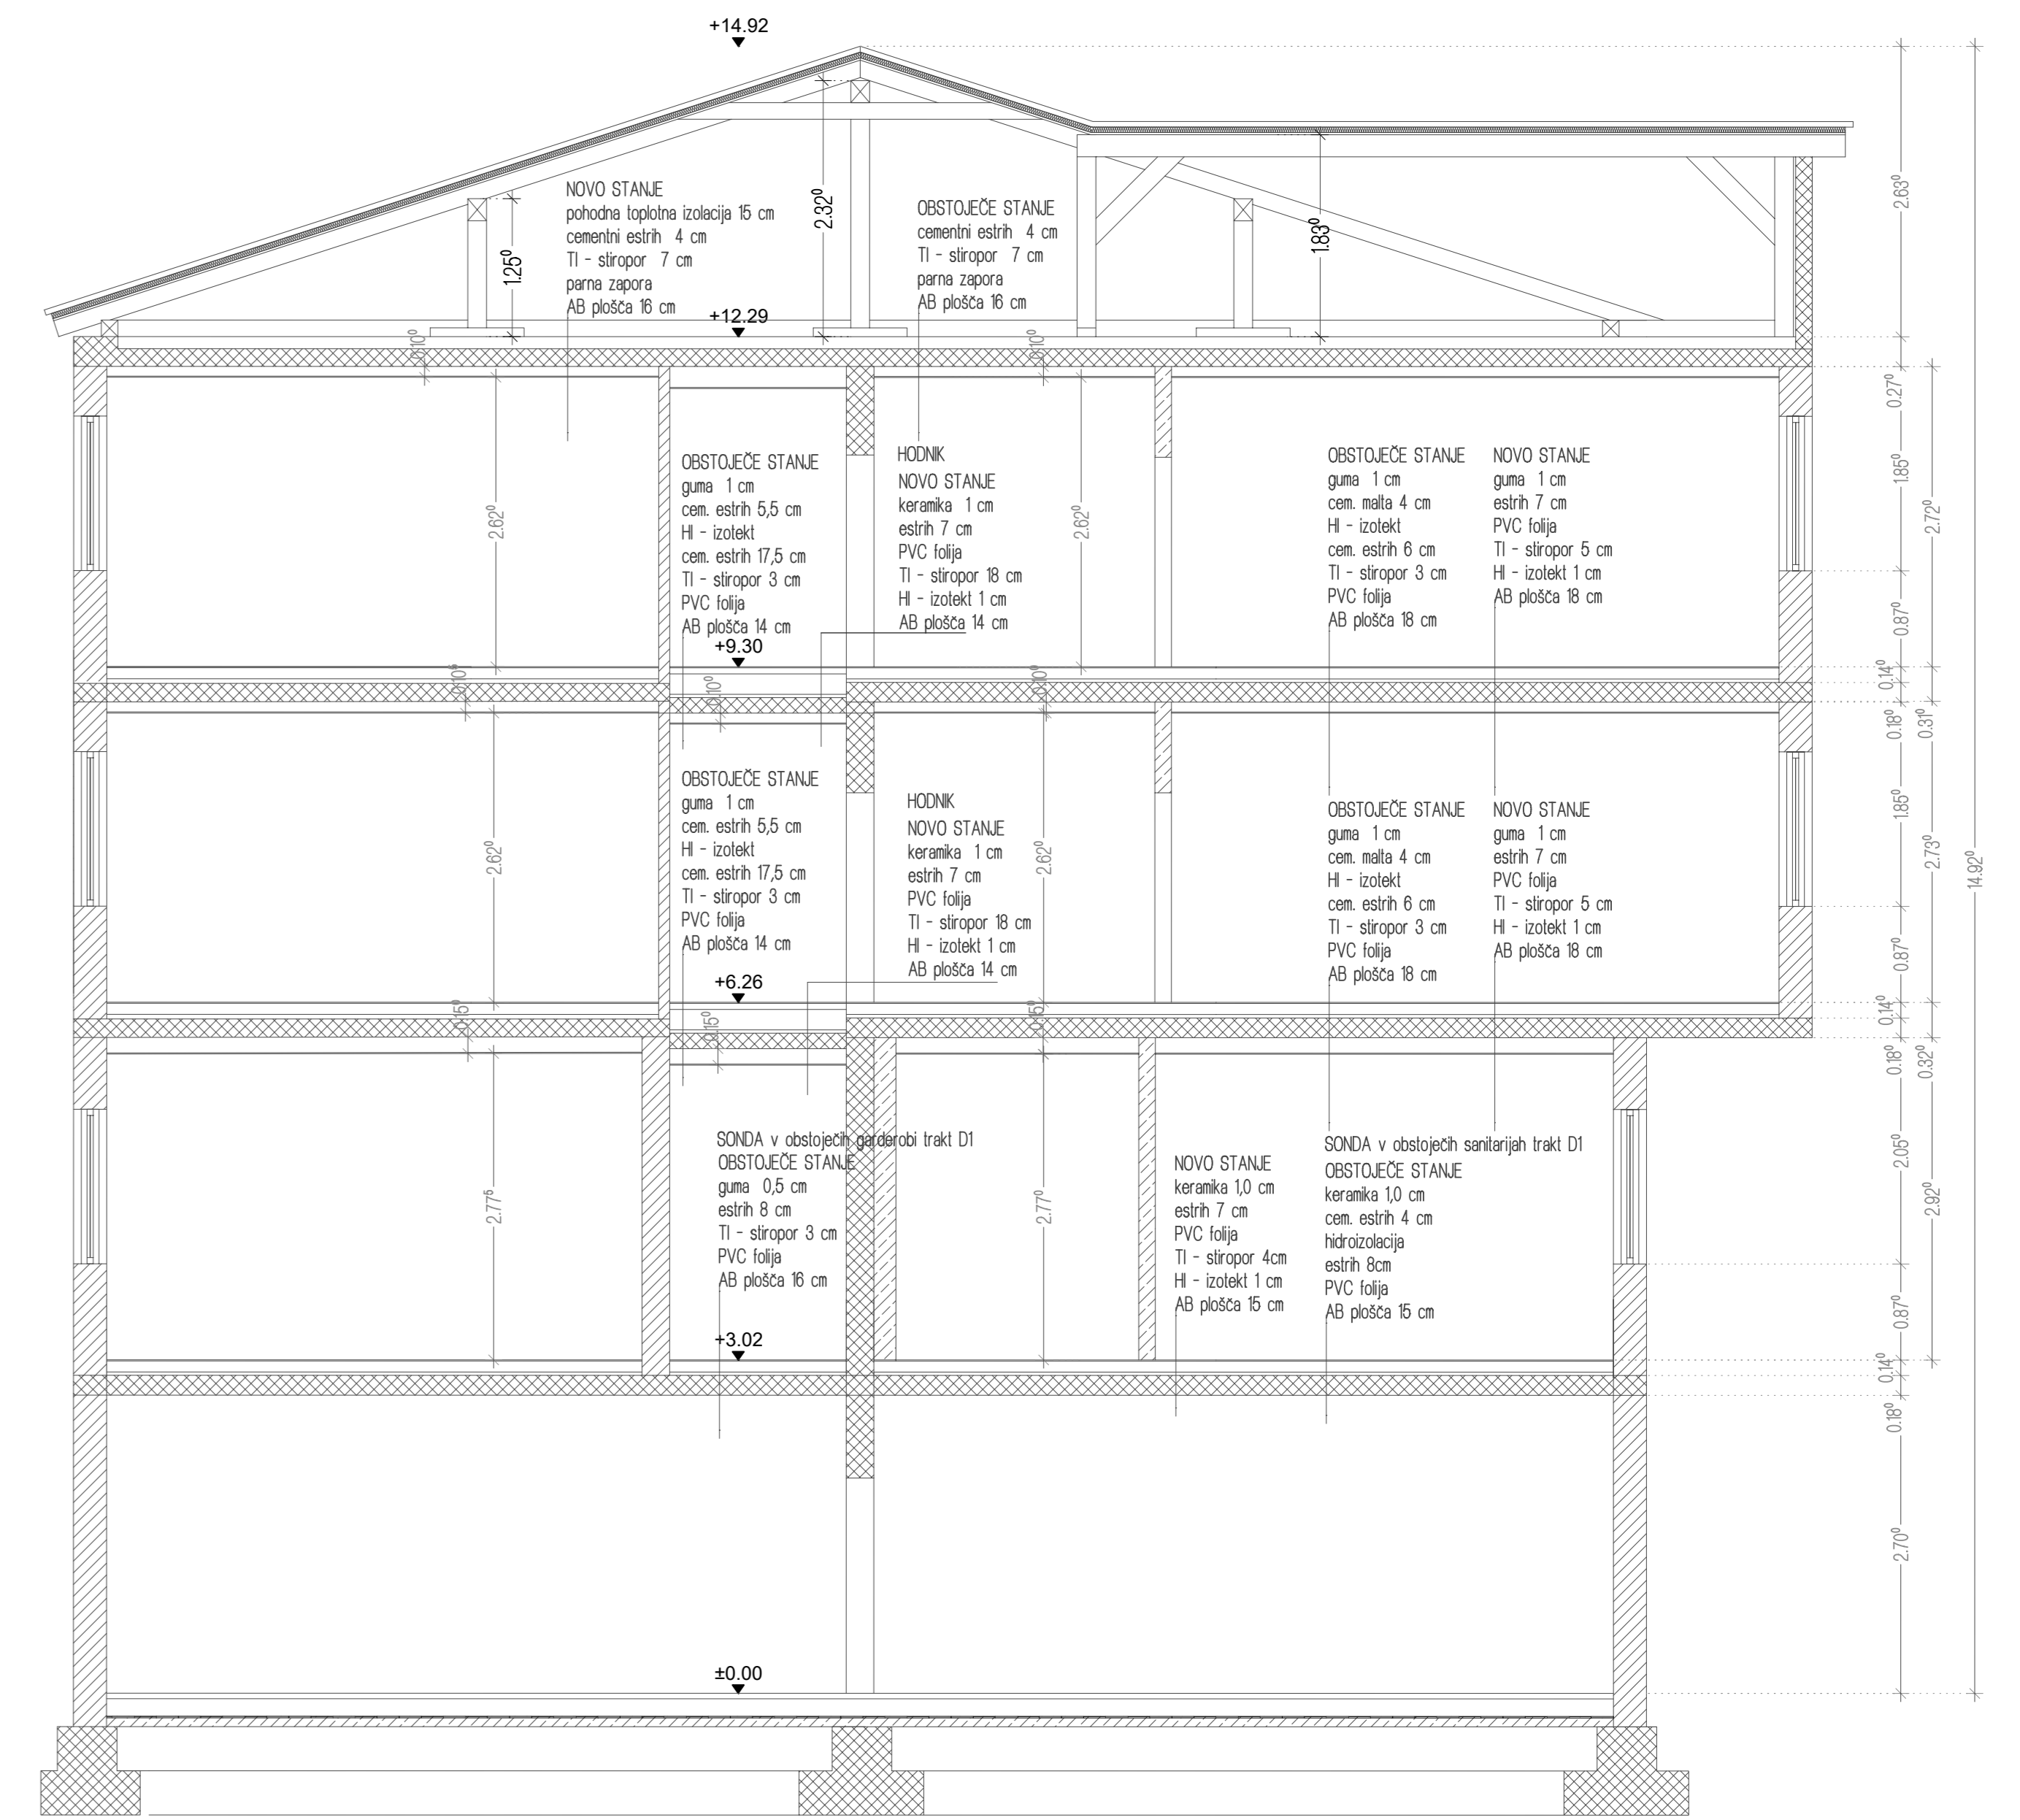

MERE KONTROLIRATI NA MESTU SAMEMI!
V PRIMERU VEČIH ODSTOPANJ POTREBNO OBVESTITI OVP.

 ARHITEKTURNI ATELJE Vera Klepej - Turšek s.p. Prešernova 20, Celje tel: 031 452 66 40 IZS 2357	
narok: DOM ZA STAREJŠE OBČANE Krištofa ul. 15 6250 Ilirska Bistrica	objekt: PRENOVA DOMA ZA STAREJŠE OBČANE ILIRSKA BISTRICA
vrsta: ARHITEKTURA	vrsta: PREREZI
gradnja: investicijsko-razstavna dela PZI - 2. FAZA	merilo: 1:150
odgovorni vodja projekta: Vera Klepej Turšek u.d.l.a. A-0985 odgovorni arhitekt: Vera Klepej Turšek u.d.l.a. A-0985 projektar arhitekt: Tadej Dobrajc m.l.a.	
št. projekta: 180/15-2	št. mesta: 180/15-2
datum: junij 2018	št. lista: 6