


# TRAKT C

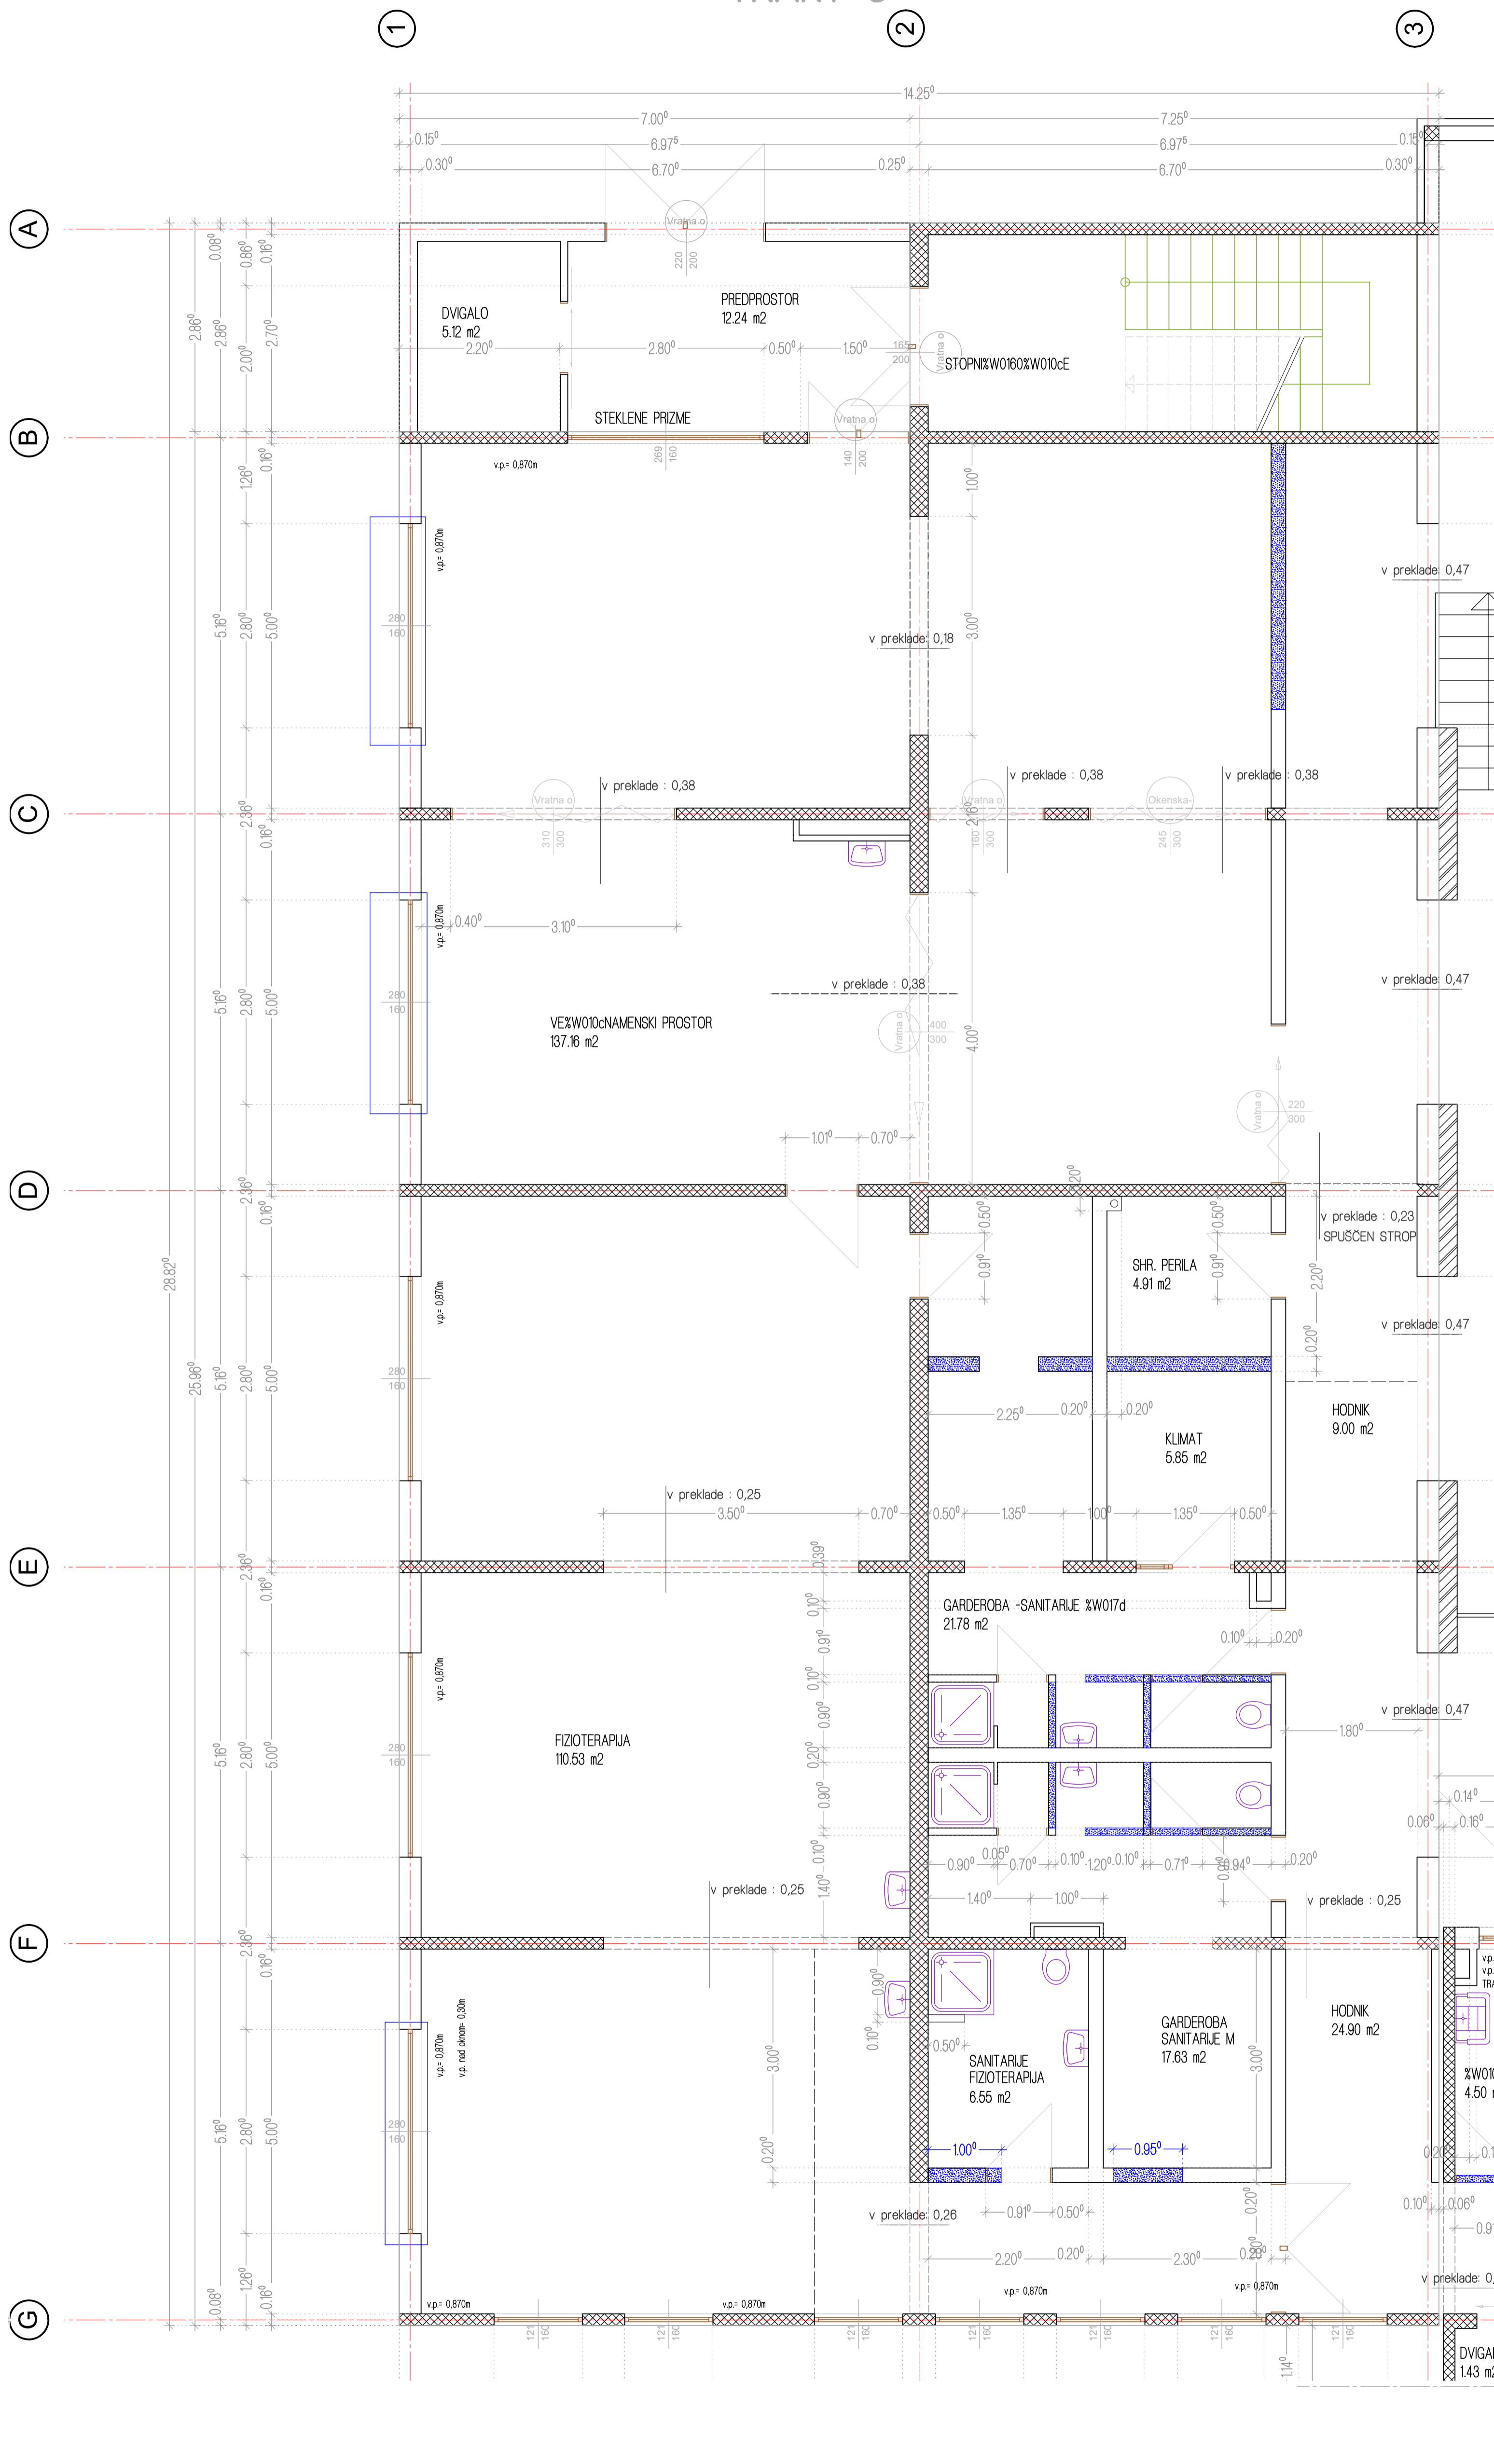

- RUŠITVE ARMIRAN BETON
- RUŠITVE OPEKA
- ZAMENJAVA STAVBNEGA POHŠTVA

MERE KONTROLIRATI NA MESTU SAMEM!  
V PRIMERU VEČIH ODSTOPANJ POTREBNO OBVESTITI OVP.

<b>ARHITEKTURNI ATELJE</b> Vera Klepej - Turnšek s.p. Prešernova 20, Celje tel. 031 492 66 40 IZS 2357	
naročnik: DOM ZA STAREJŠE OBČANE Kidričeva ul. 15 6250 Ilirska Bistrica	objekt: PRENOVA DOMA ZA STAREJŠE OBČANE ILIRSKA BISTRICA
projekt: ARHITEKTURA gradnja investicijsko vzdrževalna dela PZI - 2. FAZA	risar: TLORES RUŠITEV - 1. NAD. merilo: M 1:50
odgovorni vodja projekta: Vera Klepej Turnšek u.d.l.a. A-0985 oop. projektant arhitekture: Vera Klepej Turnšek u.d.l.a. A-0985 projektant arhitekture: Tadej Dobrajc i.a.	
št. projekta: 180/15-2	št. rešitve: 180/15-2
datum: junij 2018	št. lista: 8